


2. Sal - tagetage

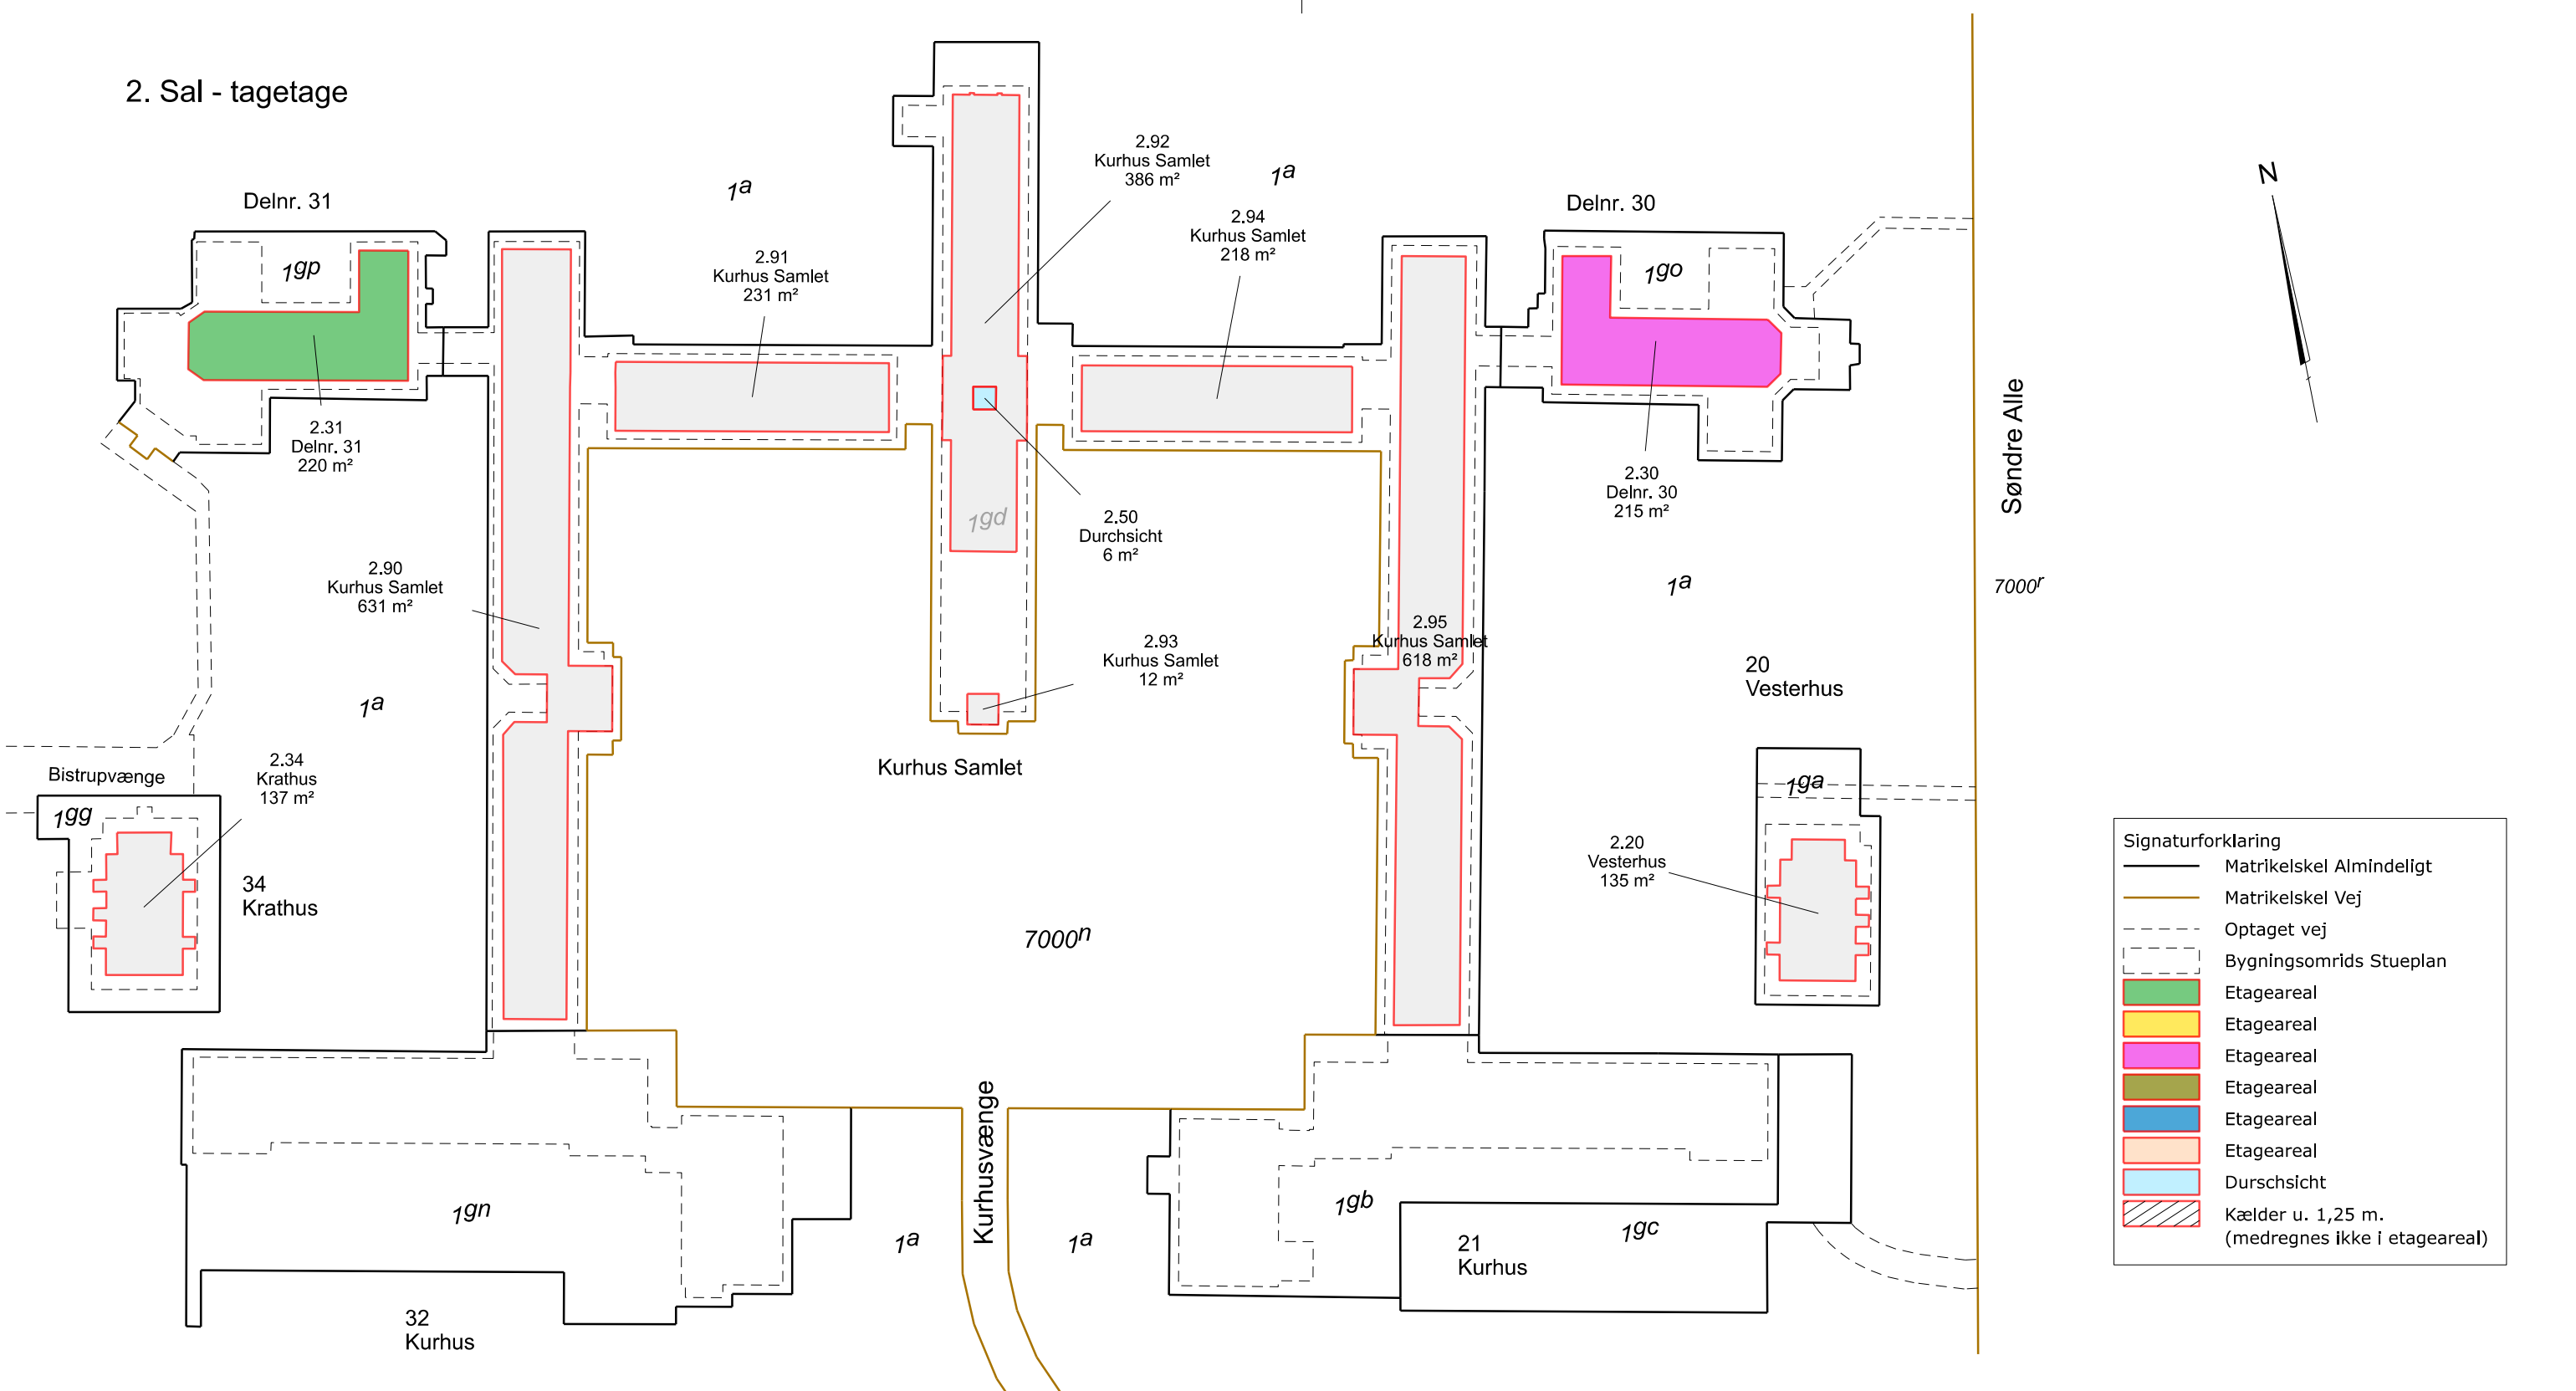

Oversigtsplan - BBRarealer - 2. Sal

Matr. nr. 1gb mfl. Bistrup Hgd., Roskilde Jorder
 Opmålinger og registreringer foretaget 2017 af LE34 A/S
 efterfølgende registreringer er ikke foretaget
 Skel jf. udstykninger foretaget 2022 (U2022-66456)
 Skt. Hans - Kurhuset - Kurhusvænge, 4000 Roskilde



Landinspektørfirmaet LE34
 Energivej 34
 2750 Ballerup
 +45 7733 2222
 le34@le34.dk
 www.le34.dk

HKJ	HKJ	HKJ	09.08.2023
UDF.	KONTROL	GODK.	DATO
DKTM3	DVR90	297 x 420	1:700
KOORD. SYS.	KOTESYS.	FORMAT	MÅLFORHOLD
2302005	2302005-004-004		1
PROJEKTNR.	TEGNINGSNUMMER		UDG.