

API

ps/av nr. 7759/86
J. nr. TK 832093
Anmelder:
landinspektørerne
Klæsø og Skotner
Himmelev Bygade 68
4000 Roskilde.

adv. Mogens Hess. Petersen
græbbedirektør 16
1154 KGH K.

Justitsministeriets genpartipapir

Matr. nre. 9^g, 9^l og 9^{ds}
Viby By
Syv.

DEKLARATION.

I forbindelse med udstykning af matr. nr. 9^{ds} Viby By, Syv pålægges matr. nre. 9^g og 9^l samt parcel 2 af matr. nr. 9^{ds} Viby By følgende bestemmelser:

Over parcel 2 af matr. nr. 9^{ds} anlægges en midlertidig adgangsvej fra kommunevej Tofthøjvej til matr. nr. 9^l og 9^g som ejes af Pharmacosmos A/S.

Vejens beliggenhed er angivet på vedhæftede rids.

Ramsø kommune har godkendt vejen som en midlertidig løsning på adgangsforholdene og godkendelsen er begrænset til en periode på 5 år.

Nærværende deklARATION begæres tinglyst servitutstiftende på matr. nre. 9^g, 9^l og 9^{ds} (parcel 2), idet der med hensyn til øvrige servitutter, hæftelser og byrder henvises til ejendommenes blade i tingbogen.

Påtaleberettiget er Ramsø kommune.

Viby Sj. den 29-1-1986

.....

PHARMACOSMOS A/S
[Signature]

.....

ejer af matr. nre. 9^g og 9^l
samt køber af pcl. 2 af
matr. nr. 9^{ds}

XXXXXXXXXXXXXXXXXXXX

Under henvisning til lov nr. 391 af 22. juli 1985 har Ramsø kom-
mune intet at indvende mod, at nærværende deklaration tinglyses
på ejendommene matr.nr. 9-g, 9-1 og parcel 2 af 9-ds, alle Viby
by, Syv. Der skal ikke tilvejebringes en lokalplan.

RAMSØ kommune, den 13 FEB. 1986

P.k.v.

Hans Berg Olsen
Hans Berg Olsen
Borgmester

Erik Sall
ERIK SALL
kommuneingeniør

AFD. A. INDFØRT I DAGBOGEN

21.03.86 07759

LYST.

CIVILRETTEEN I ROSKILDE HERRED

*Forsøbig indført i dagbogen af 26. aug
jct. 2 af 9 ds med frist til 2/1-1987 da
adkomst er lyst med samme frist*

AK.

Indført i dagbogen


Afd. A nr. 24/6-1986 15736

Lyst *Endeligt indf. for matr. nr. 9 af Viby*

CIVILRETTEEN I ROSKILDE HERRED

Ap.

Justitministeriets generalforbered. Til bor
justitsministeriets egenpapir

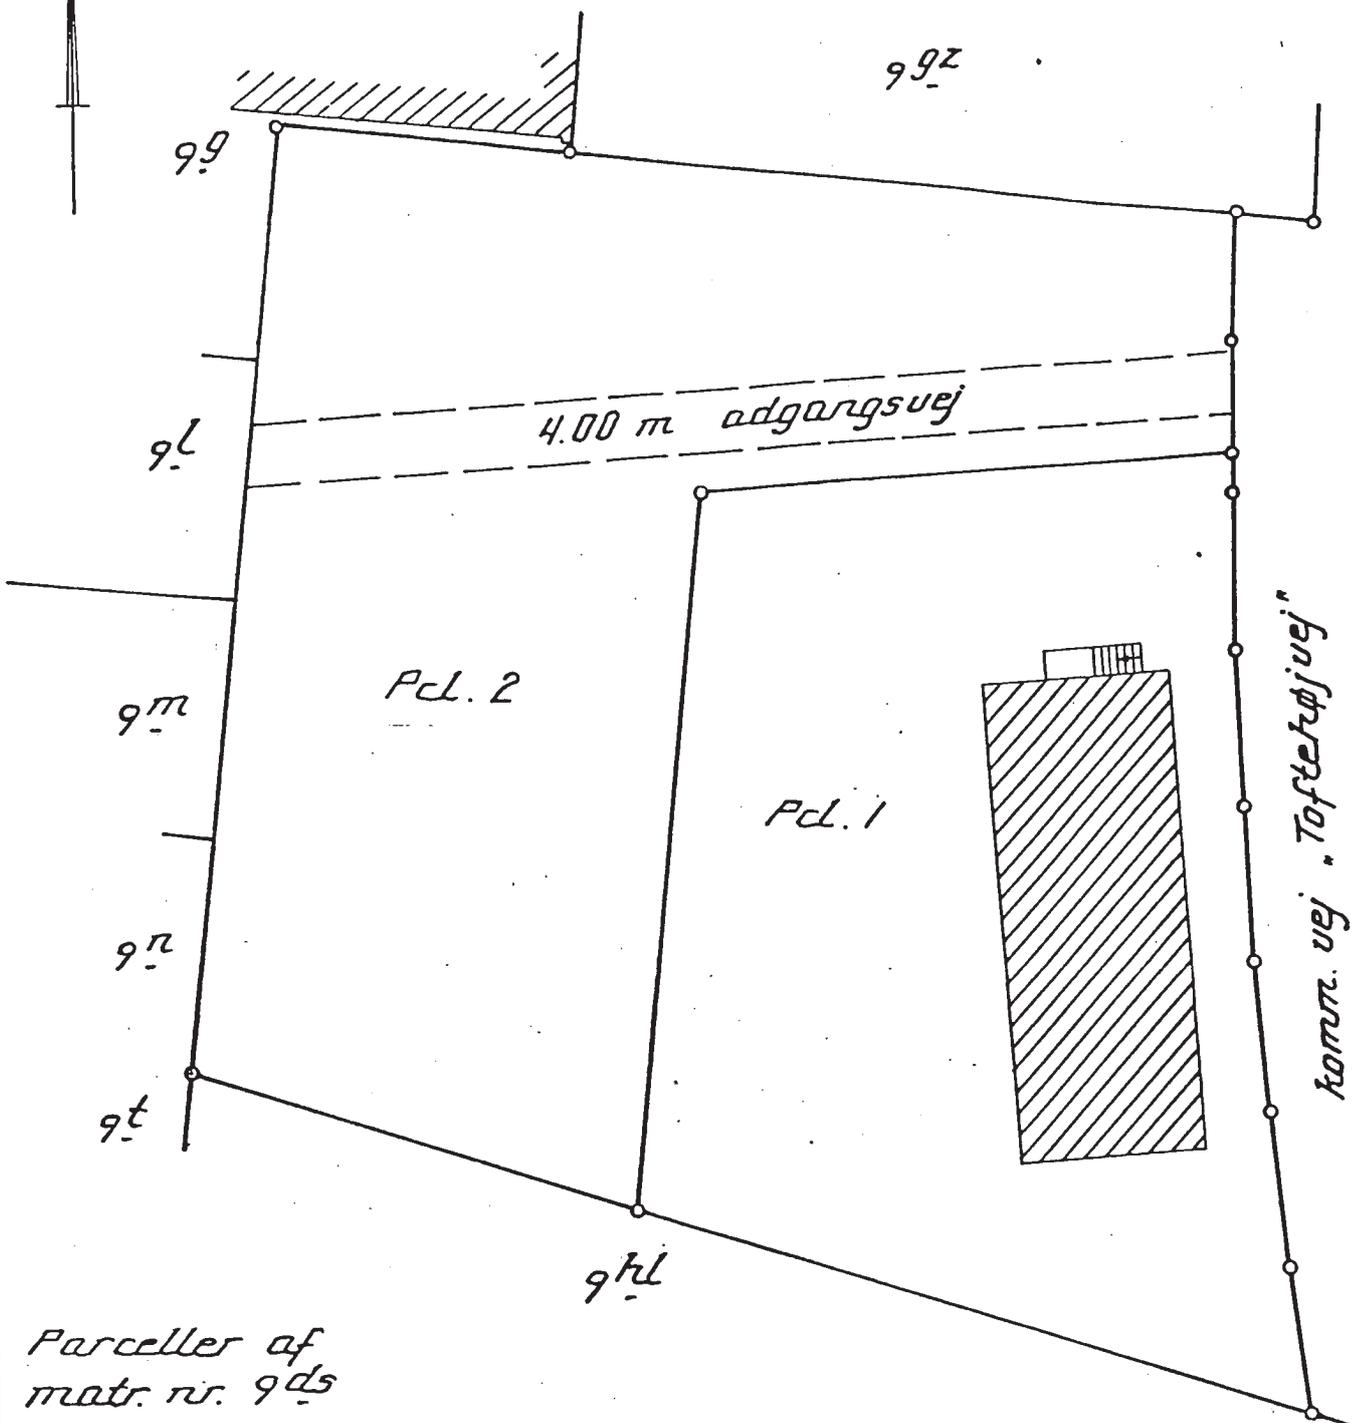

Parceller af
matr. nr. 9ds
Viby By, Syu

Udfærdiget i december 1985 i anledning
af tinglysning af deklaration om adgangs-
vej fra komm. vej Toftehøjvej til matr. nre.
9l og 99 over pcl. 2 af matr. nr. 9ds.

J. Mohr
Landinspektør

Målforkhold 1:500

Parceller af matr. nr. 9ds Viby By, Syu
attesteres herved. Roskilde d. 30.12. 1985
Navn *J. Mohr*