



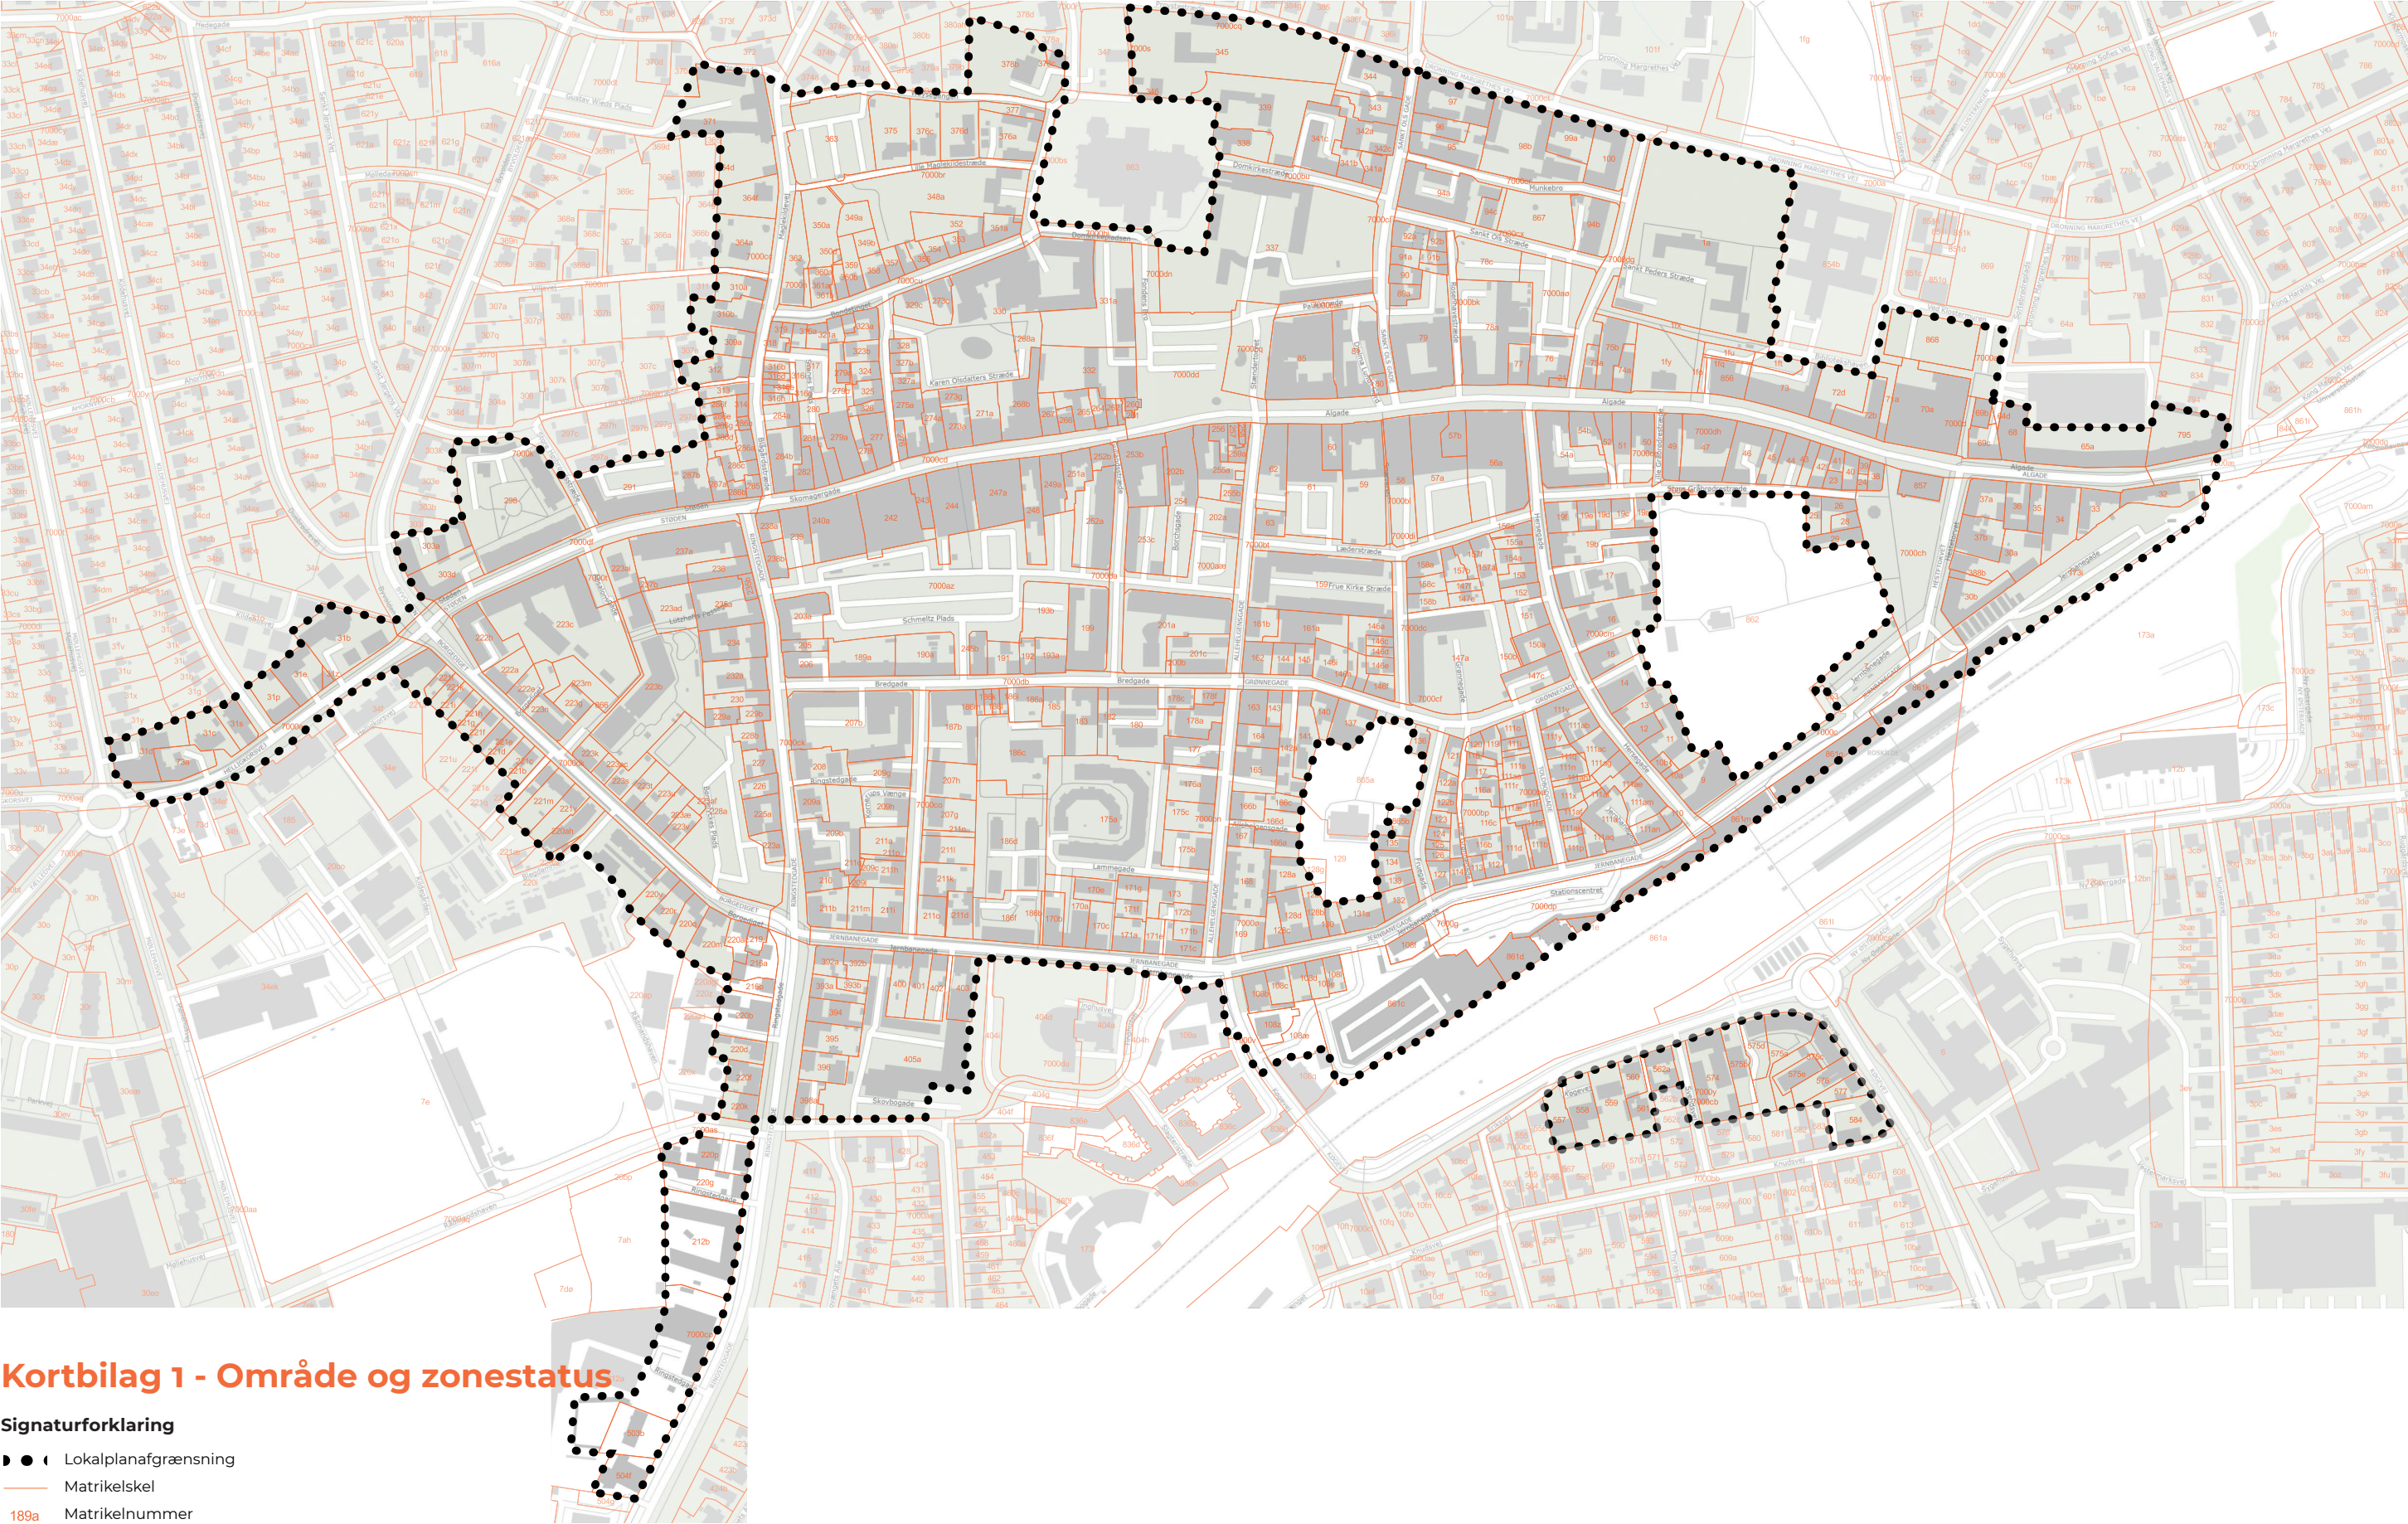

## Kortbilag 1 - Område og zonestatus

### Signaturforklaring

- ● ● Lokalplanafgrænsning
- Matrikelskel
- 189a Matrikelnummer
- - - Udskilt vej
- Byzone

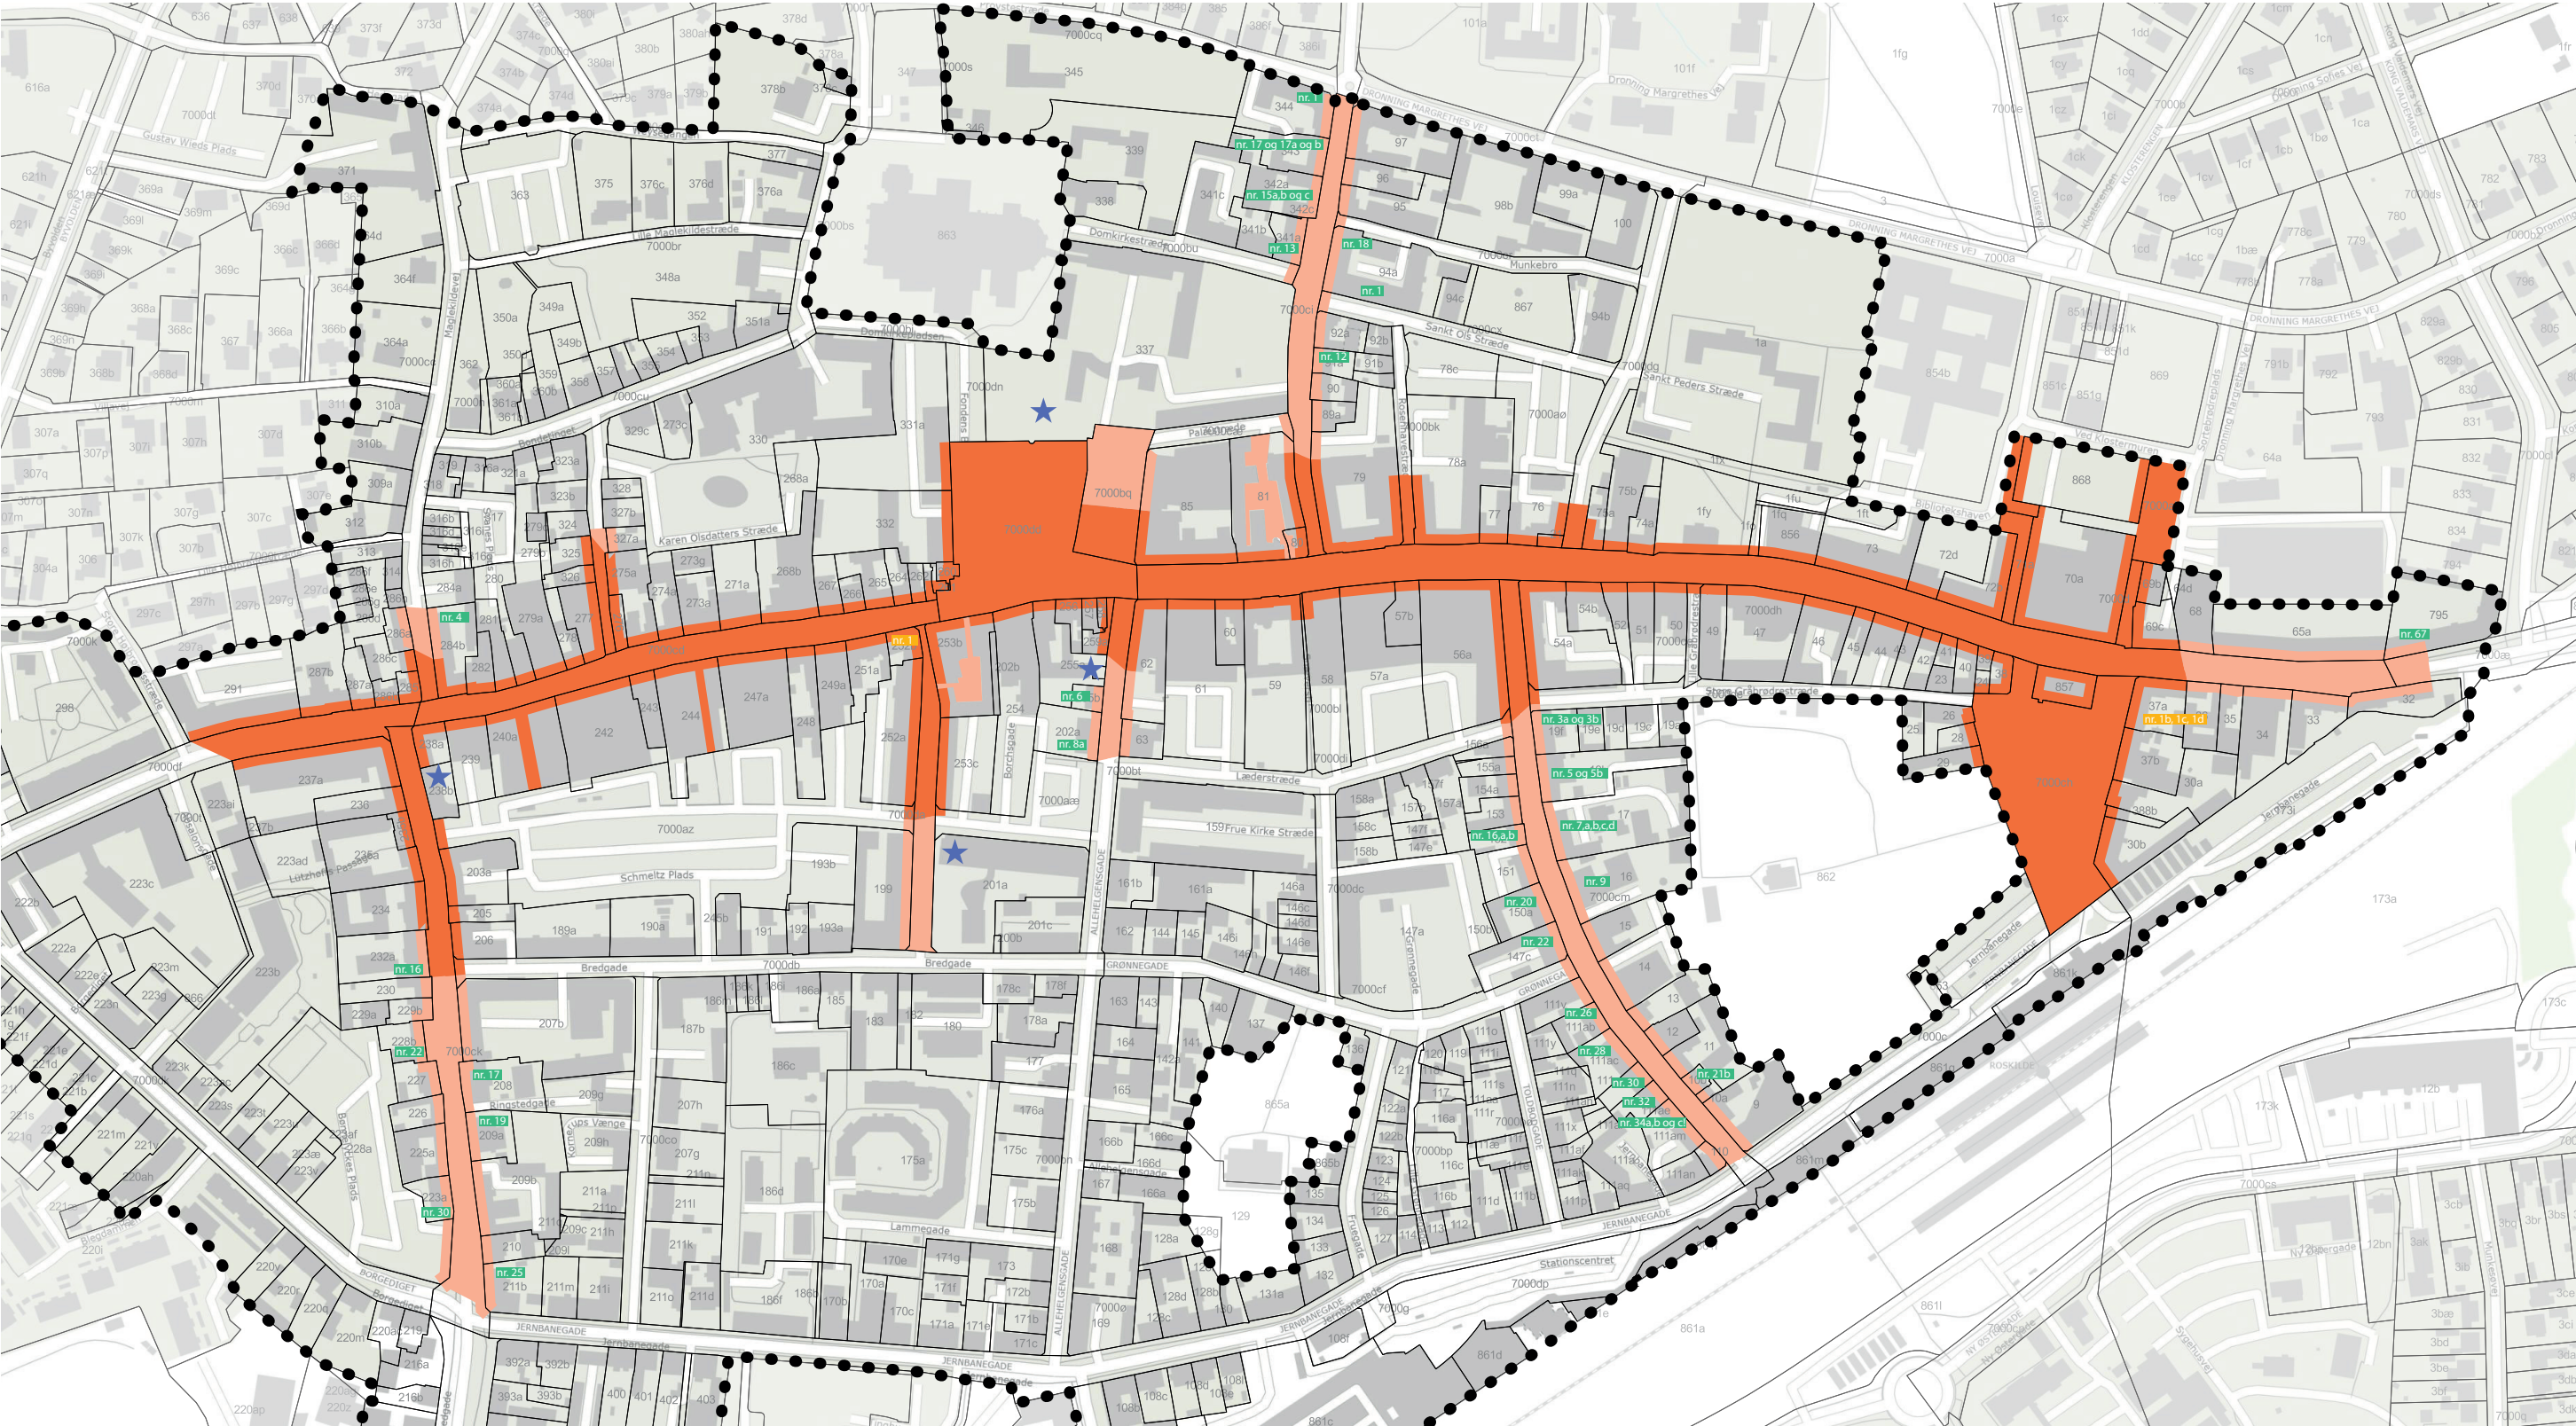

Kortbilag 2 - Primære og sekundære handelsgader

Signaturforklaring

- ● ●

—

189a

Lokalplanafgrænsning

Matrikelskel

Matrikelnummer

Primær handelsgade
- ★

nr.xx

nr.xx

Sekundær handelsgade

Undtagede ejendomme

Ejendomme med høj stueetage/brystning ved vindue i sekundær handelsgade

Ejendomme med høj kælder i primær handelsgade