


- I bygningernes bruttoareal er medregnet (jf. BBR-instruks):
1. Hele ydermuren
 2. Halv vægtykkelse mod anden lejlighed
 3. Hele vægtykkelsen mod teknikrum/udenomsrum/adgangsarealer
 4. For rum med skråvægge er arealet beregnet i et plan 1.50 m over gulv

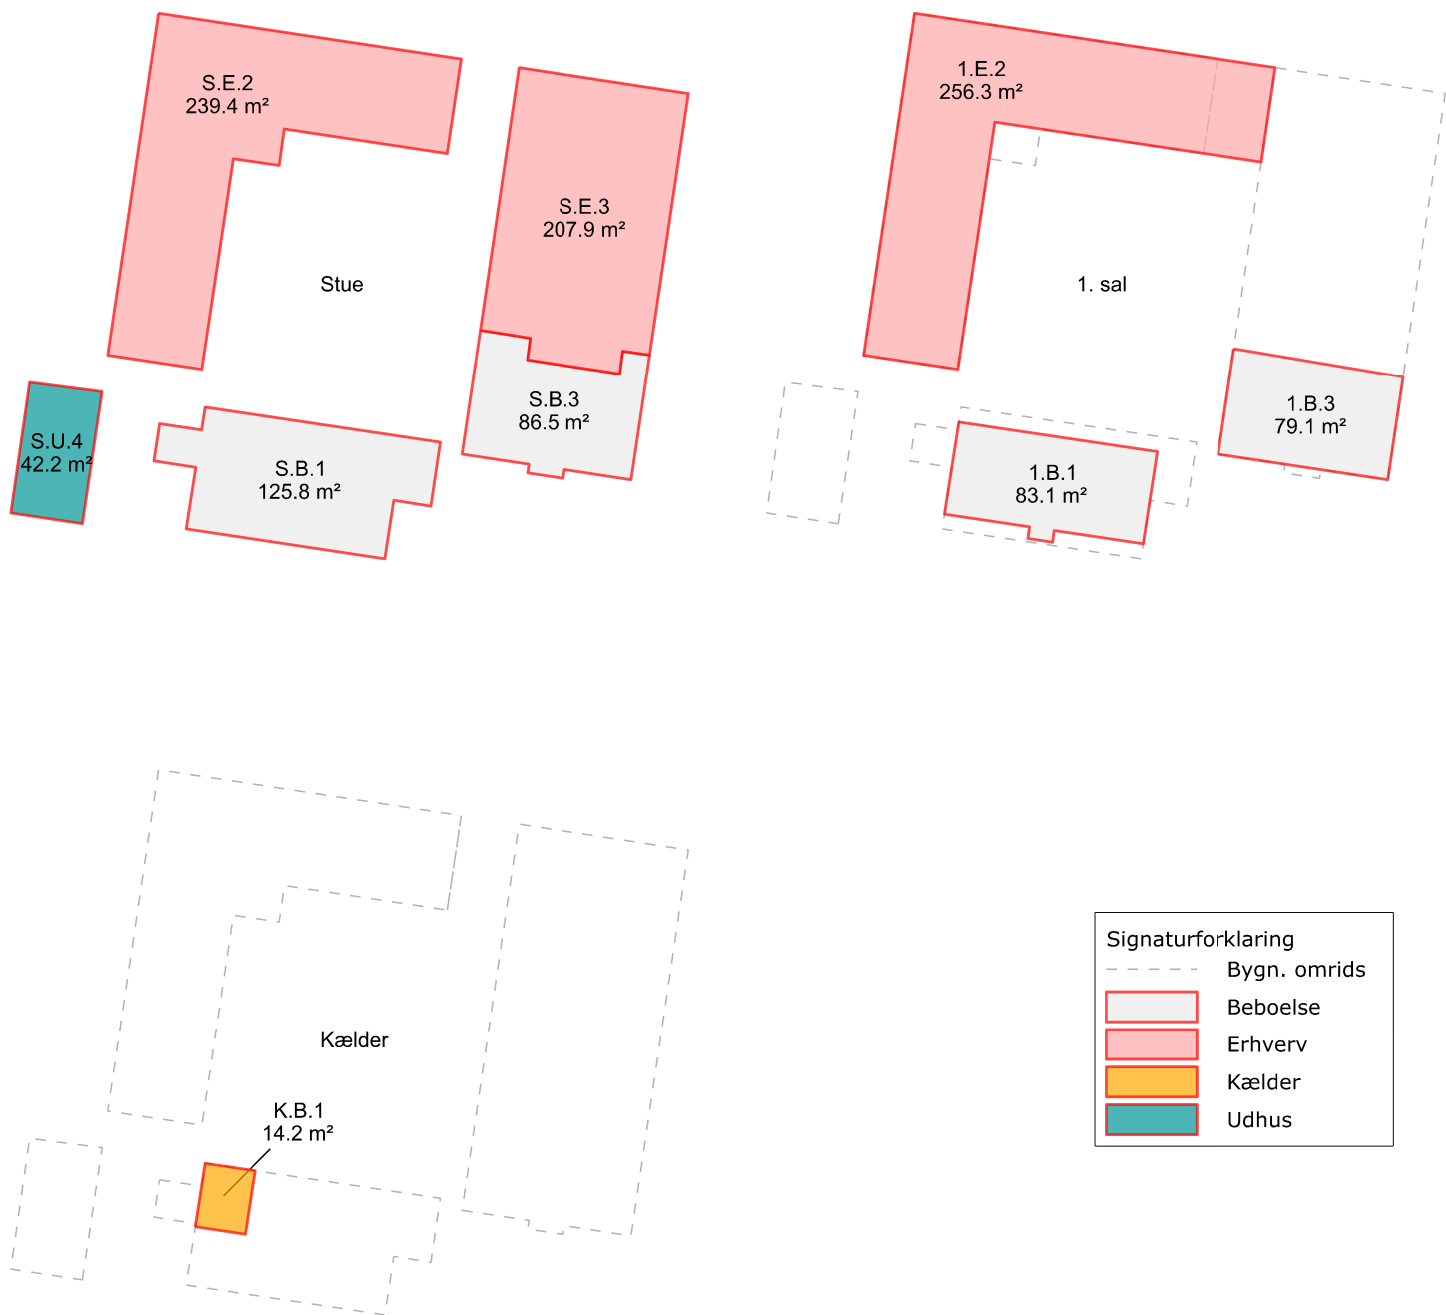

Etageplan vedr. arealopgørelse

Matr.nr. 12qv Veddelev By, Himmelev
Fiskervejen 15, Veddelev, 4000 Roskilde
Opmålinger og registrering foretaget 25.09.2024