

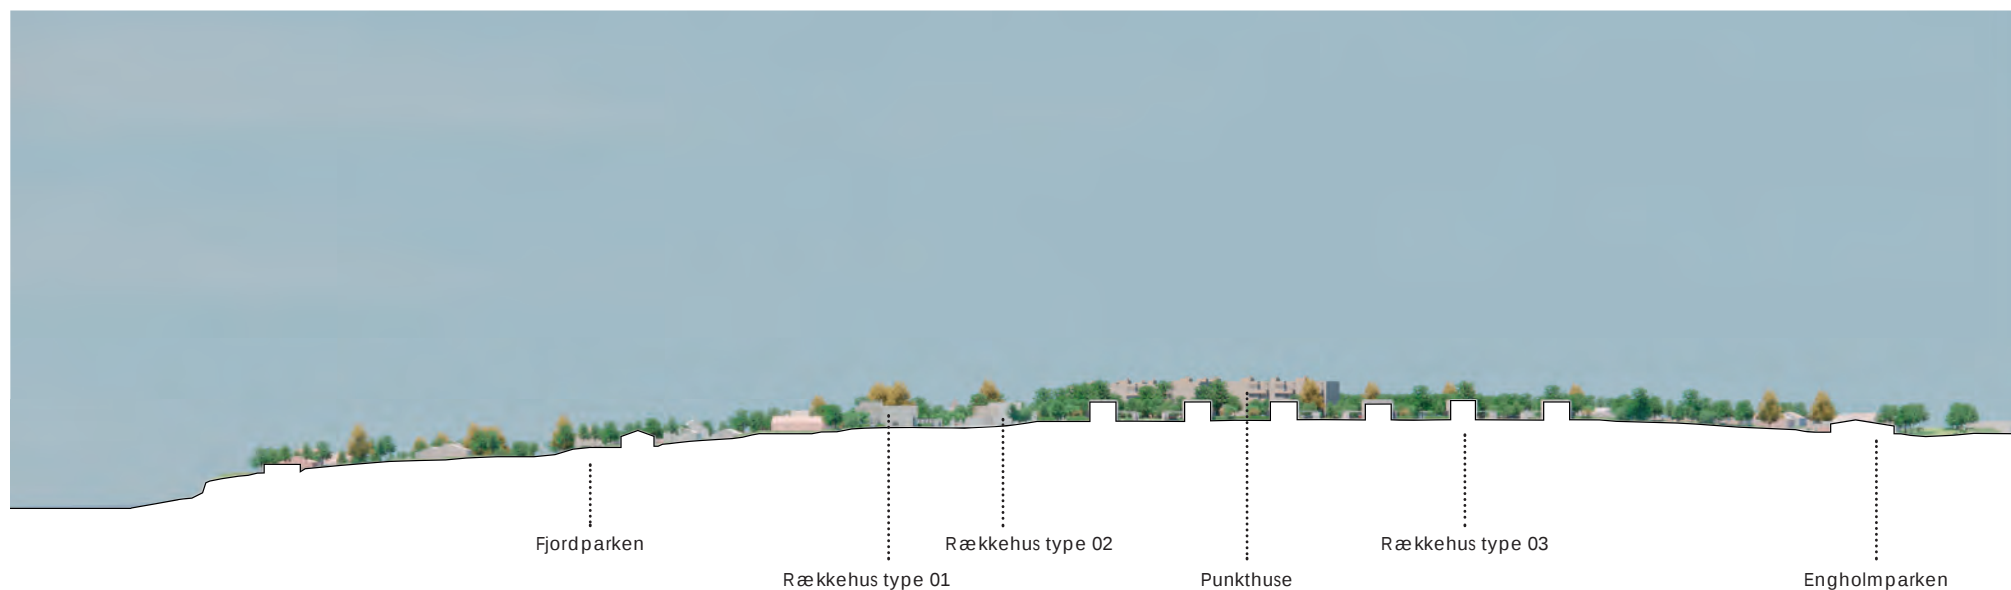


FRA VEST TIL ØST
LANDSKABSSNIT

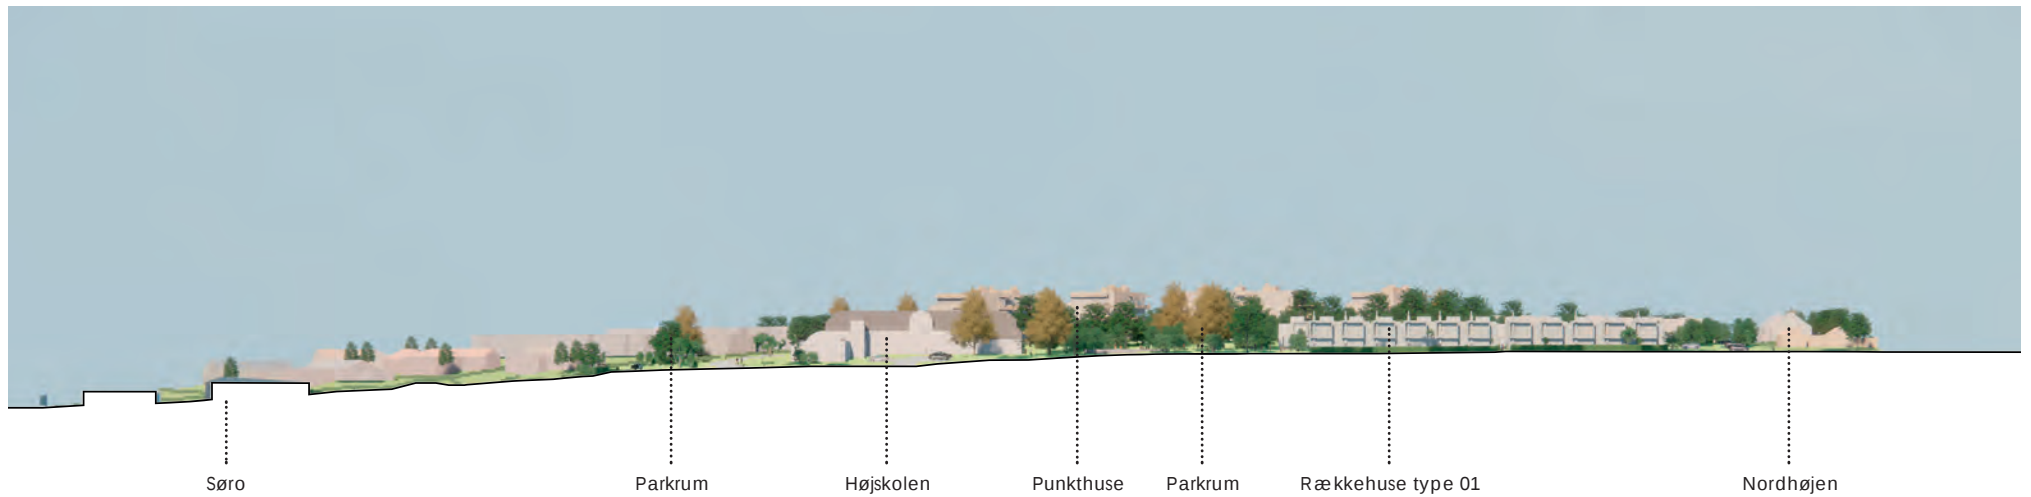



Landskabssnit A-A / Rækkehuse

FRA NORD TIL SYD
LANDSKABSSNIT

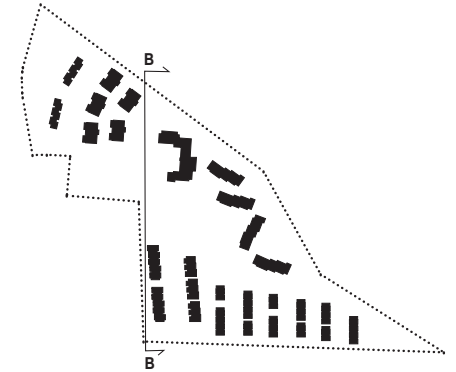

Landskabssnit B-B / Parkrum mellem rækkehuse og Højskolen

FRA FJORDEN TIL HØJSKOLEN
LANDSKABSSNIT

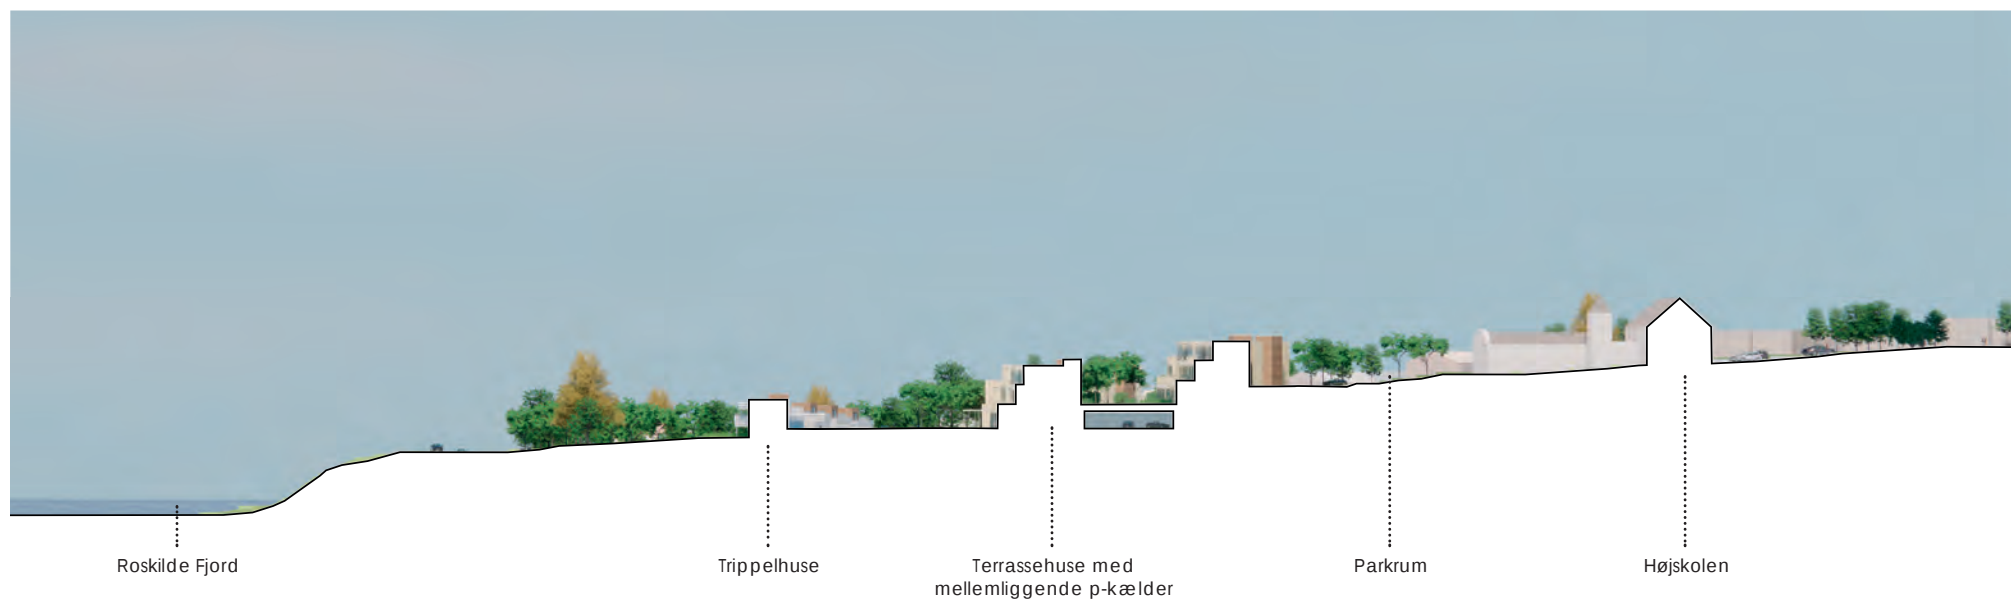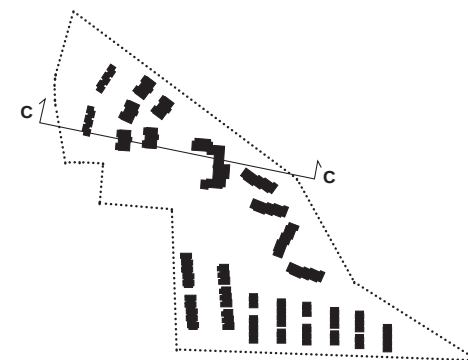

Landskabssnit C-C / Fra fjorden til Højskolen

FACADEOPSTALTER RÆKKEHUSE



Rækkehus 01 / Facade mod have / 1:250



Rækkehus 01 / Facade mod vej / 1:250



Rækkehus 02 / Facade mod have / 1:250



Rækkehus 02 / Facade mod vej / 1:250



Rækkehus 03 / Facade mod have / 1:250



Rækkehus 03 / Facade mod vej / 1:250

HØJSKOLEPARKEN ROSKILDE
JULI 2019

FACADEOPSTALTER
PUNKTHUSE



Punkthus / Ankomstfacade / 1:250



Punkthus / Havefacade / 1:250

FACADEOPSTALTER

TRIPPELHUSE / TERRASSEHUSE



Trippelhuse / Facade mod fjord / 1:250



Trippelhuse / Facade mod vej / 1:250



Terrassehus / Facade mod fjord / 1:250



Terrassehus / Bagfacade / 1:250

FRA FJORDEN
VISUALISERING



Visualisering af Højskoleparken set fra fjorden.

FRA FREDERIKSBORGVEJ **VISUALISERING**




Visualisering af Højskoleparken set fra Frederiksborgvej.

GRØNT PARKRUM VISUALISERING



Visualisering af parkrum 01.

GRØNT PARKRUM VISUALISERING

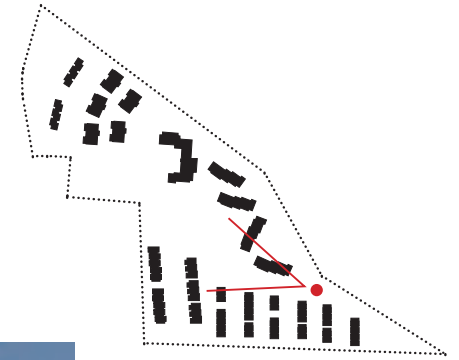

Visualisering af parkrum 02.

OVERSIGT OVER PARKERING

