
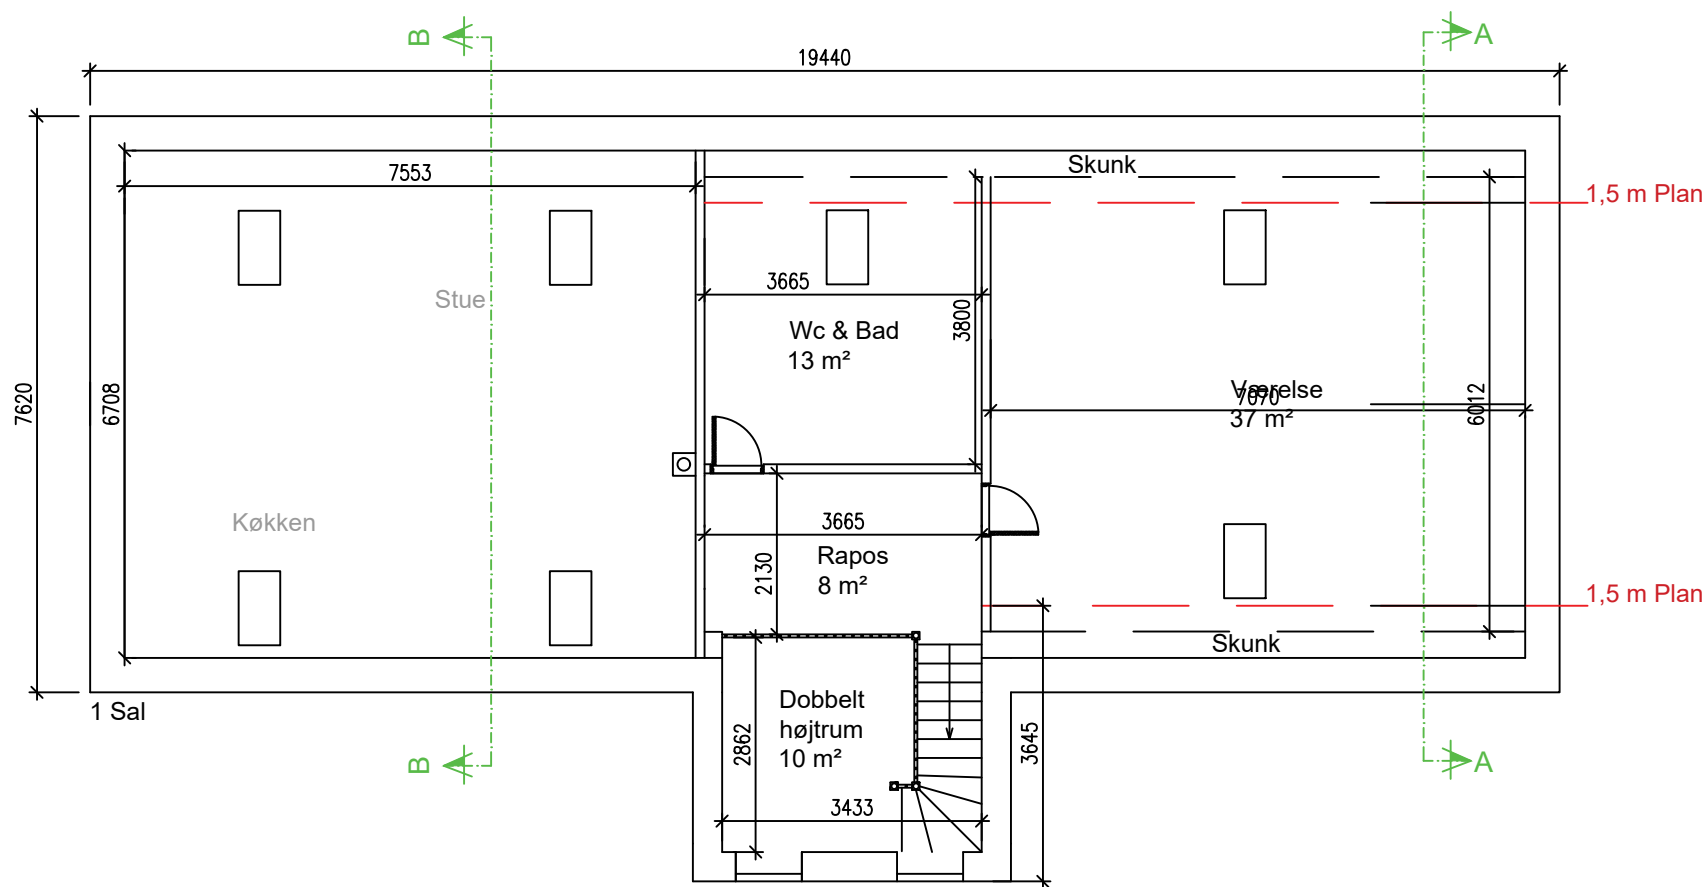


Bygherre:	Sten lønberg		
Byggeadresse:	Birkede brovej 11 4130 Viby Sj	Ansvarlig	JNN
Mobil:		Tegner	JHT
Bemærkning:		Kontrol	JNN
Emne:			
Tegning:			
Tegning nr.:	24.048.01.01.01	Rev.:	11-06-24
		Dato:	15.05.24
		Mål:	1:500
Tegning er beskyttet af lov om ophavsret, og må ikke videregives til 3. mand uden skriftlig tilladelse fra Agrovi.			



Note: Forhold efter


Grundplan samlet areal (Inkl. frontispice) = 158,5 m²


1 sal samlet areal (Inkl frontispice) = 70.5 m²





Areal i alt = 229 m²

(Bolig 229 m² Sekundær bebyggelse 256 m² Grund 3,149 m²)


$((229+256-50)/3149)*100 = 13,8 \%$

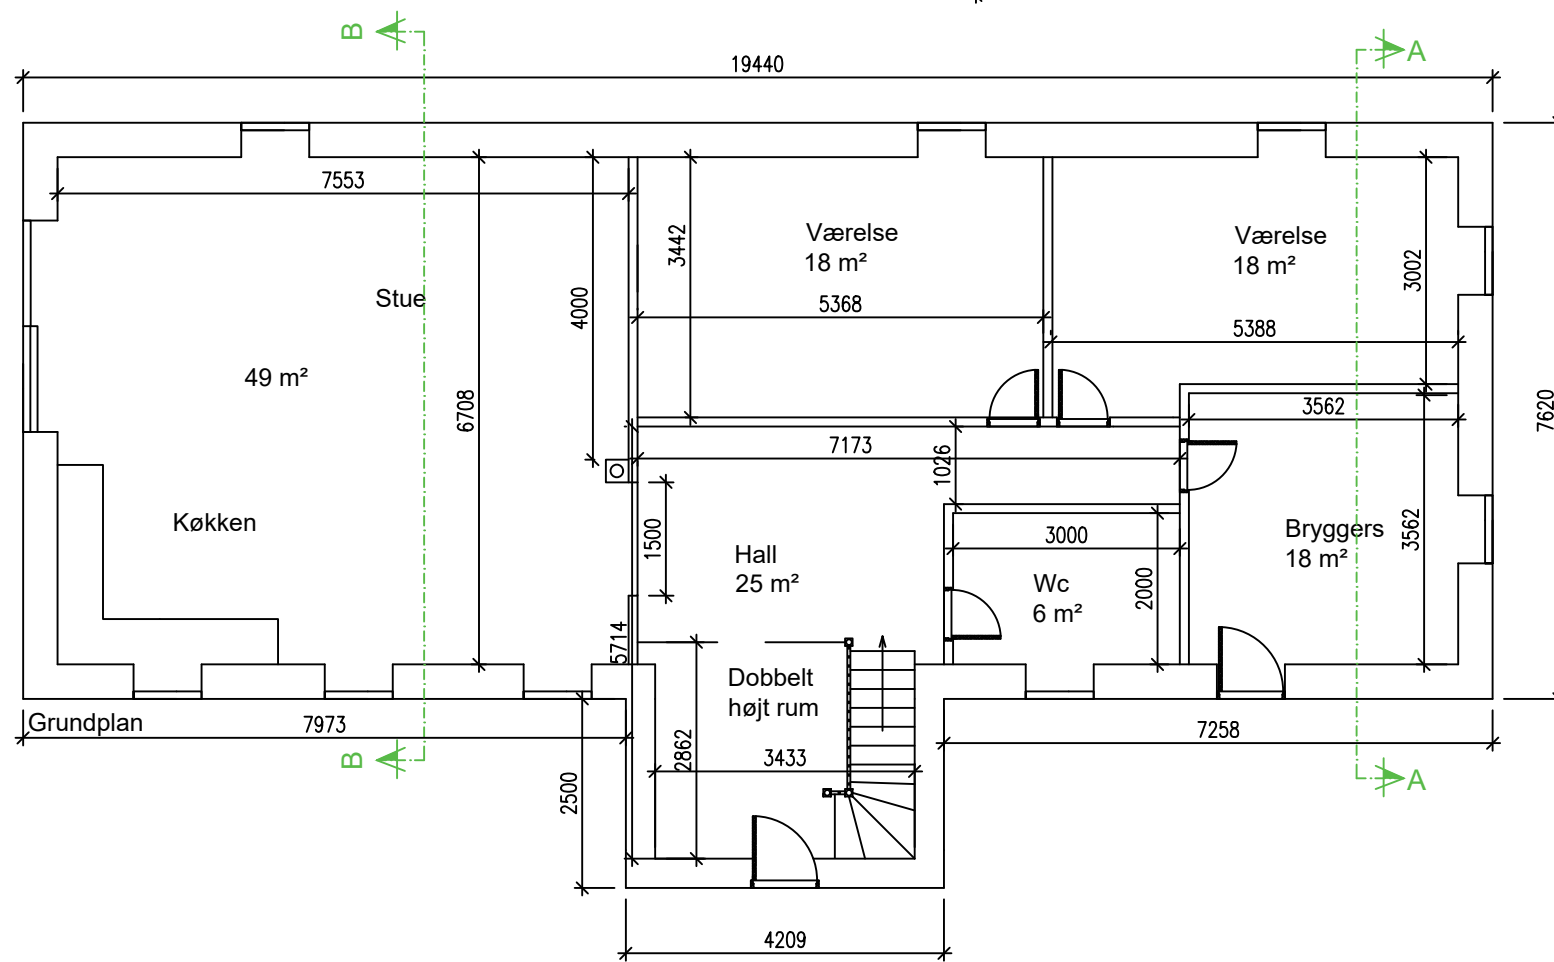

Bygherre:	Sten Lønborg			
Byggeadresse:	Birkede Brovej 11 4160 Viby Sj	Ansvarlig JNN	Tegner JHT	Kontrol JNN
Mobil:				
Bemærkning:				
Emne:				
Tegning:	Grundplan			Industrivænget 22, 3400 Hillerød. Tlf 48 22 52 00
Tegning nr.:	24.048.01.02.02.A	Rev.: 11-06-24	Dato: 15.05.24	Mål: 1:100
Tegning er beskyttet af lov om ophavsret, og må ikke videregives til 3. mand uden skriftlig tilladelse fra Agrovi.				

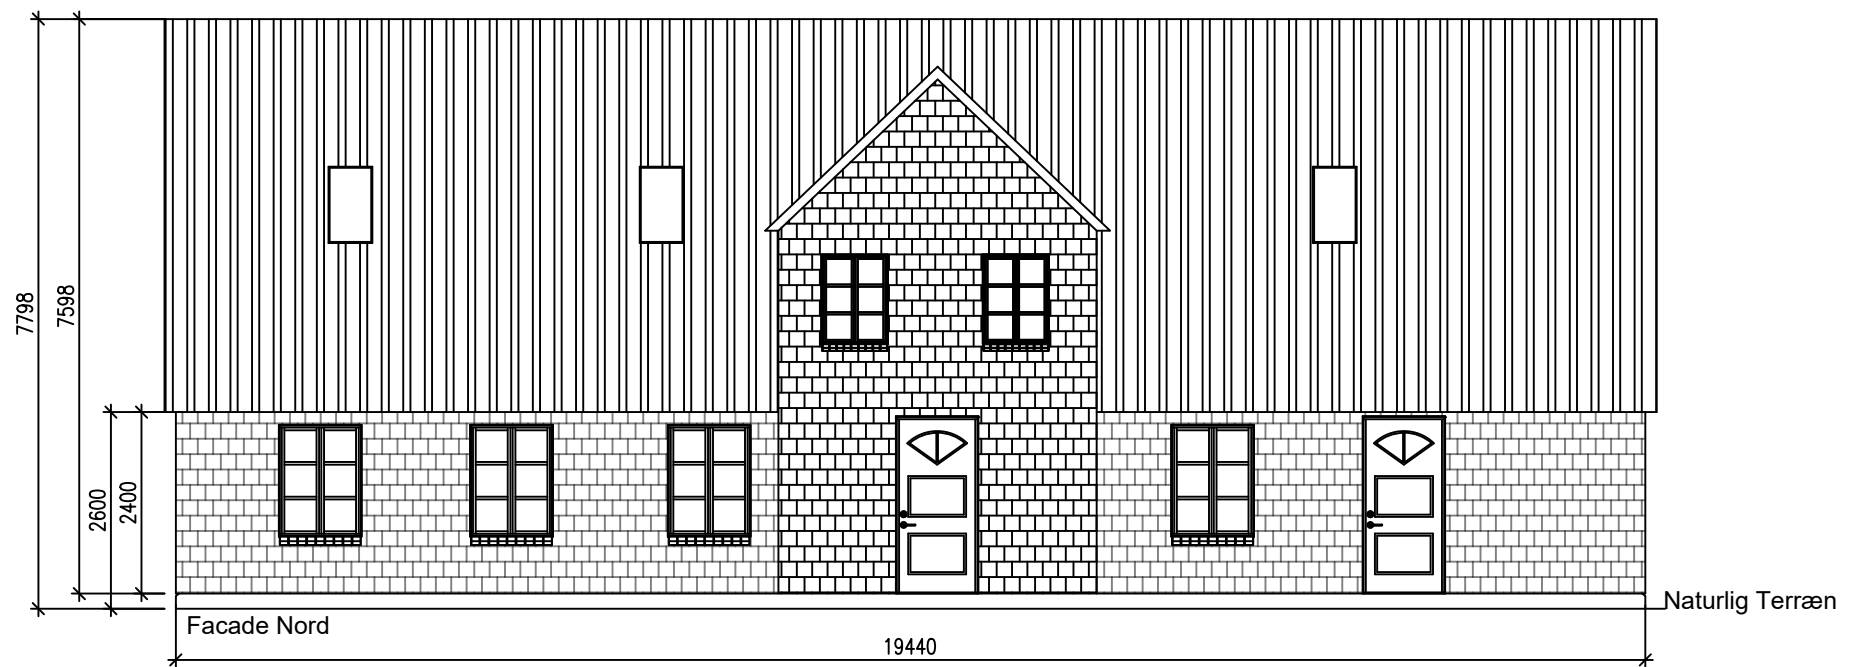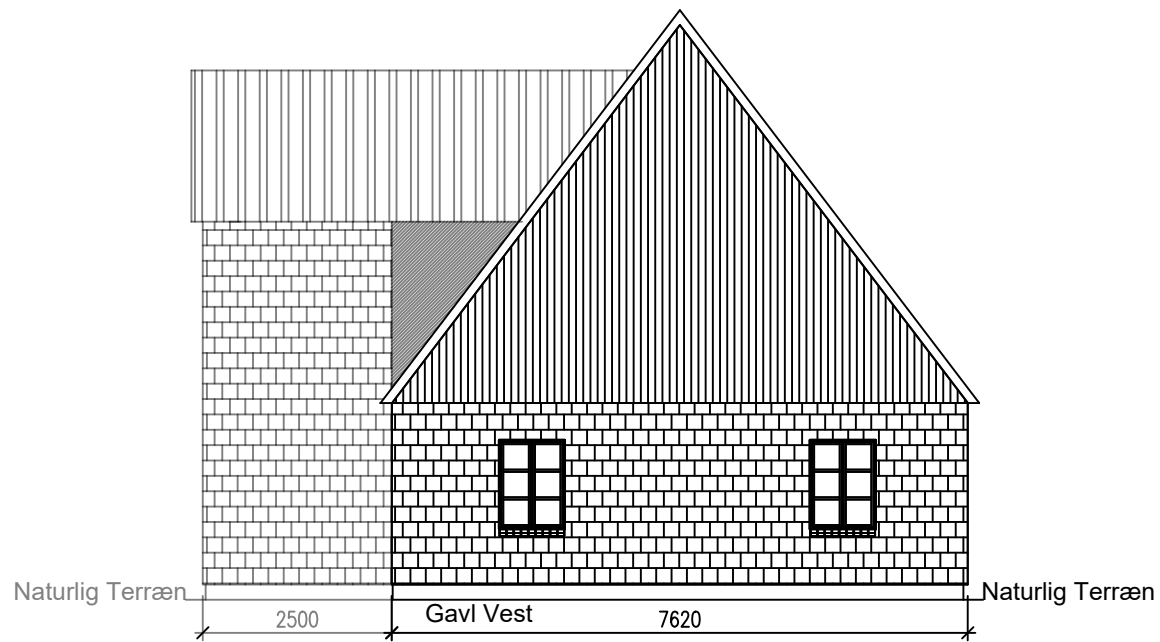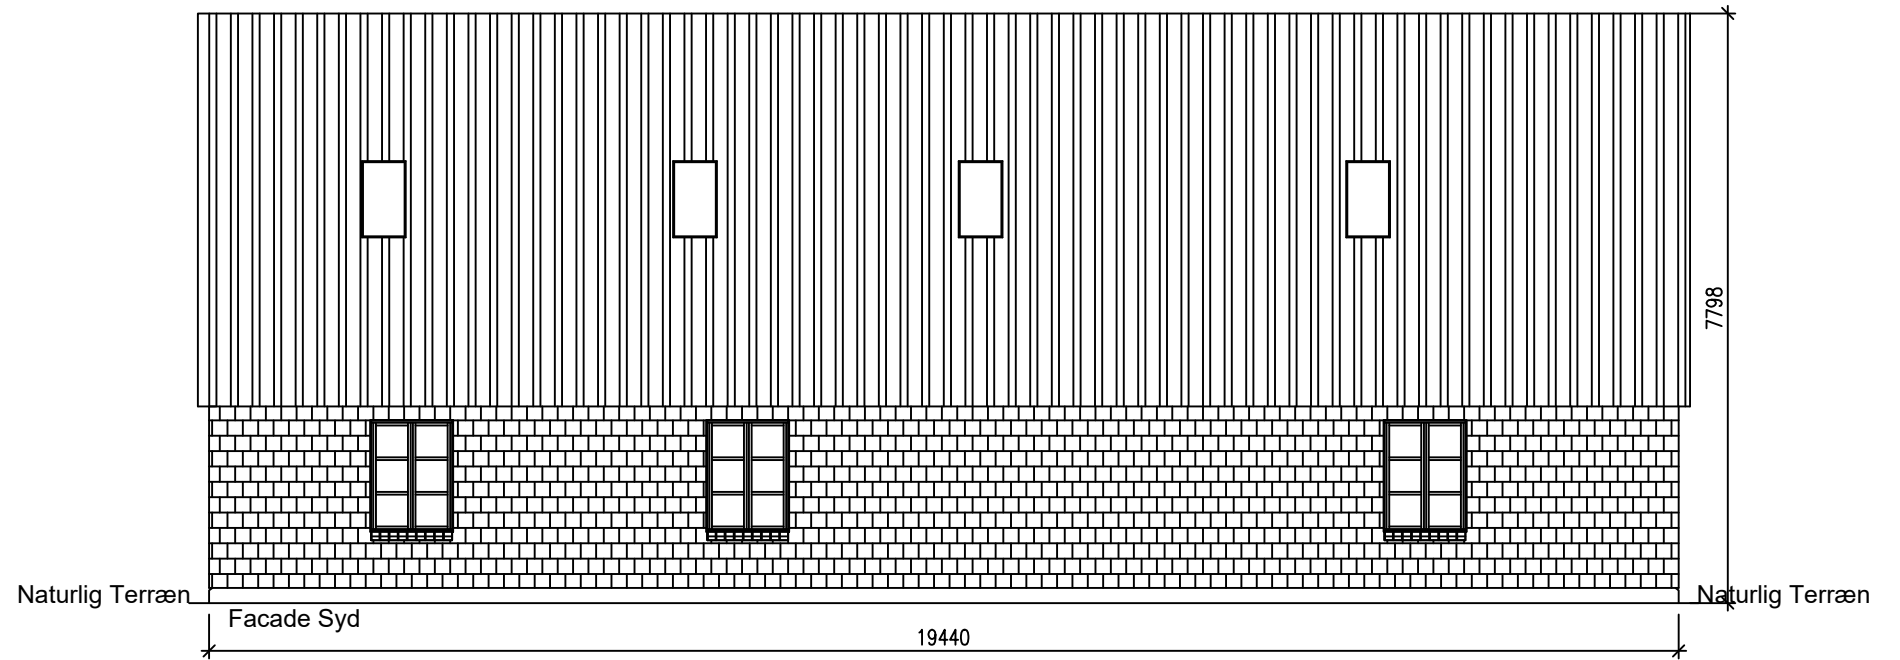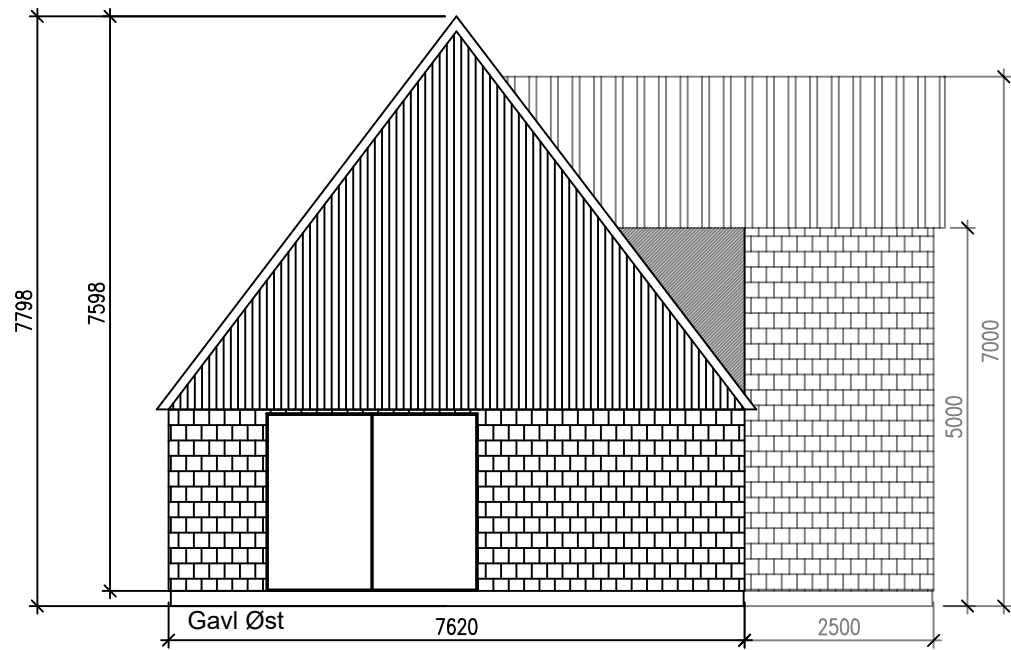

Bygherre:	Sten Lønborg		
Byggeadresse:	Birkede Brovej 11 4130 Viby Sj	Ansvarlig JNN	Tegner JHT
Mobil:			Kontrol JNN
Bemærkning:			
Emne:			
Tegning:			
Tegning nr.:	24.048.01.04.01.A	Rev.:	Dato: 15.05.24
			Mål: 1:100
Tegning er beskyttet af lov om ophavsret, og må ikke videregives til 3. mand uden skriftlig tilladelse fra Agrovi.			

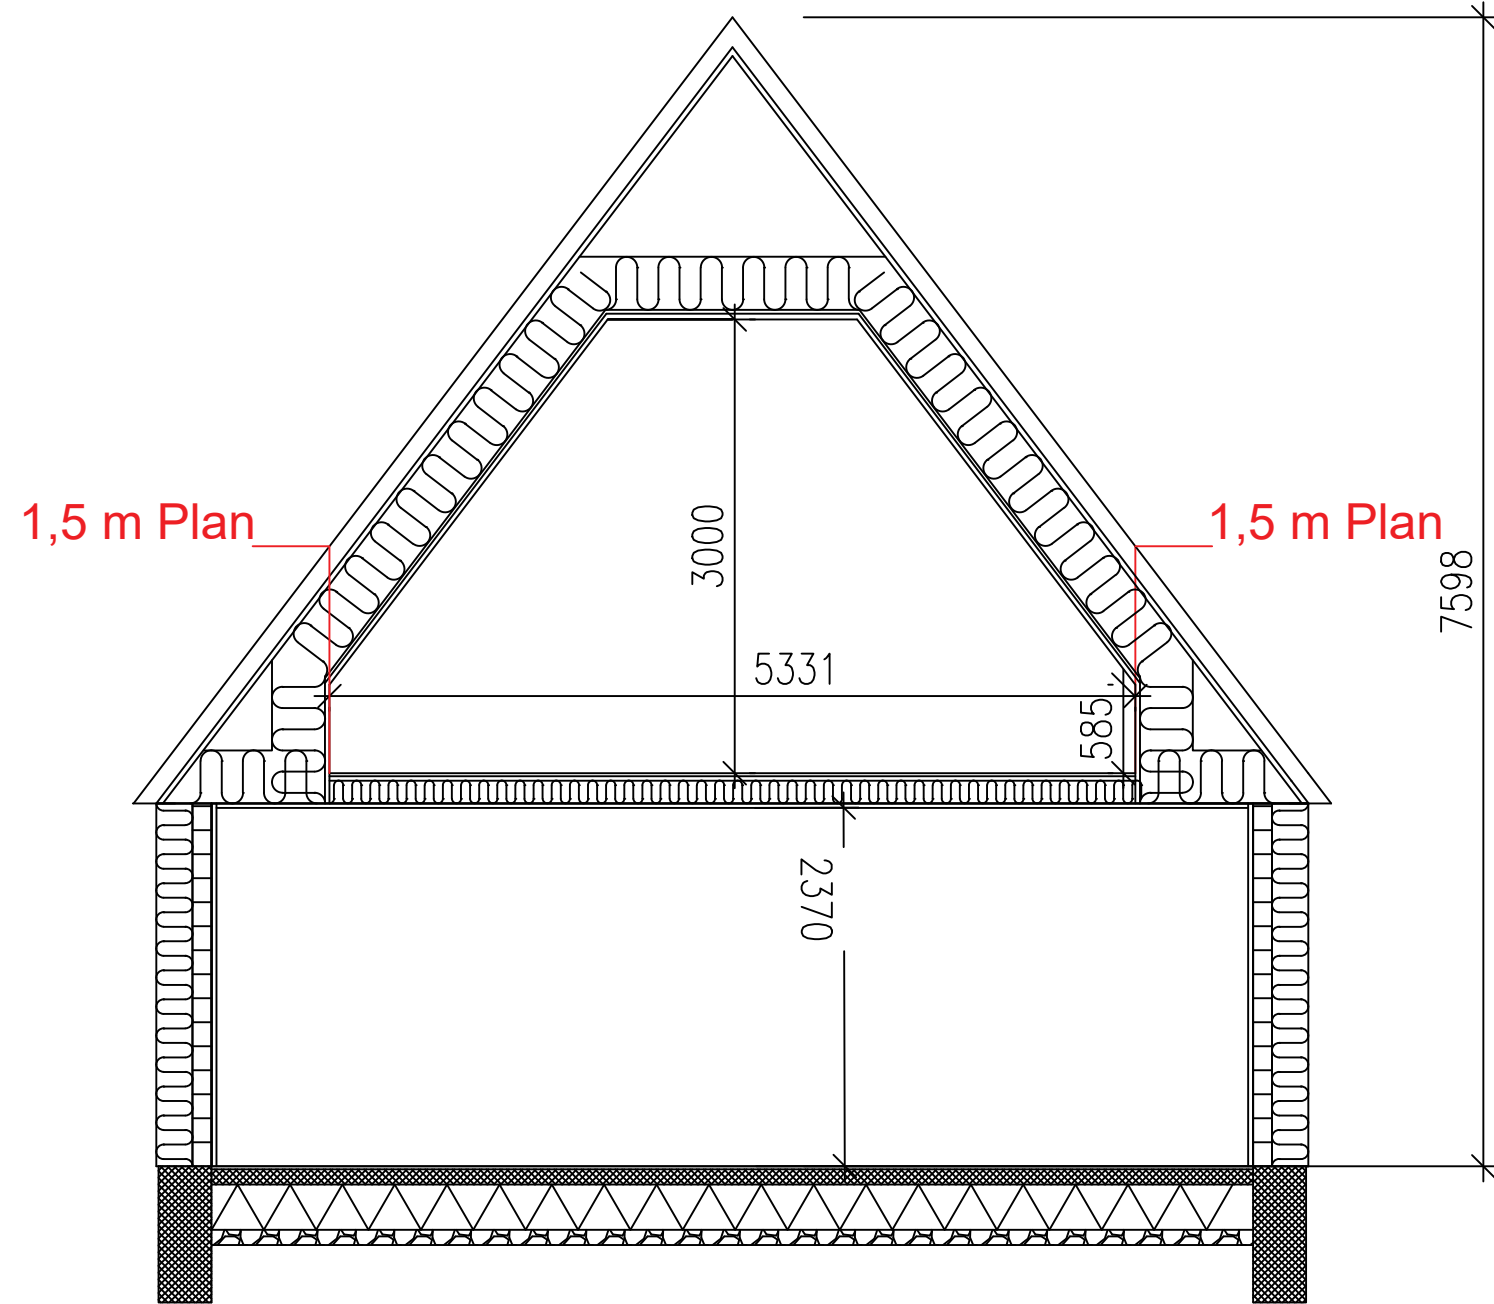

NOTE:

TAGKONSTRUKTION:

U værdi 0,10
 53 grader taghældning.
 Ståltag oplagt i henhold til fabrikantens anvisninger. Farve skal godkendes af bygherre. lægteafstand foretages på stedet. Under taglægte monteres trykimp. liste for fastholdelse af undertag.
 Monarperm 1000 undertag eller lignende oplagt, i henhold til fabrikantens anvisninger.
 Præfabrikeret hanebåndspær
 Bjælkelag i etageadskildelse udføres med bjælker

ETAGEDÆK:


Gulvoverfaldet vil være efter bygherens ønske.
 Hulrum
 Bjælkelag i etageadskildelse udføres med bjælker.
 Isolering 150 mm
 Gips 2 x 15 mm


YDERVÆG:

U værdi 0,13
 Rockwool facadelsolering 250 mm
 Dampspærre
 Gasbeton 125 mm
 Gips 2 x 15 mm

TERRÆNDÆK:

U værdi 0,8
 Gulvoverflader vil være efter bygherens ønske .
 100 mm selvsnivelerende beton med armeringsnet i
 0,25 mm plastmembran, som radonsikring.
 300 mm polystyren som Sundolitt eller lignende, forskudte samlinger.
 Grunden afrettes og komprimeres i grus for at fastholde vandret isolering.

Bygherre:	Sten Lønborg			
Byggeadresse:	Birkede Brovej 11 4130 Viby sj	Ansvarlig JNN	Tegner JHT	Kontrol JNN
Mobil:				
Bemærkning:				
Emne:				
Tegning:	A-A Snit	Industrivænget 22, 3400 Hillerød. Tlf 48 22 52 00		
Tegning nr.:	24.048.01.03.01.B	Rev.: 12.01.26	Dato: 15-05-24	Mål: 1:50
Tegning er beskyttet af lov om ophavsret, og må ikke videregives til 3. mand uden skriftlig tilladelse fra Agrovi.				

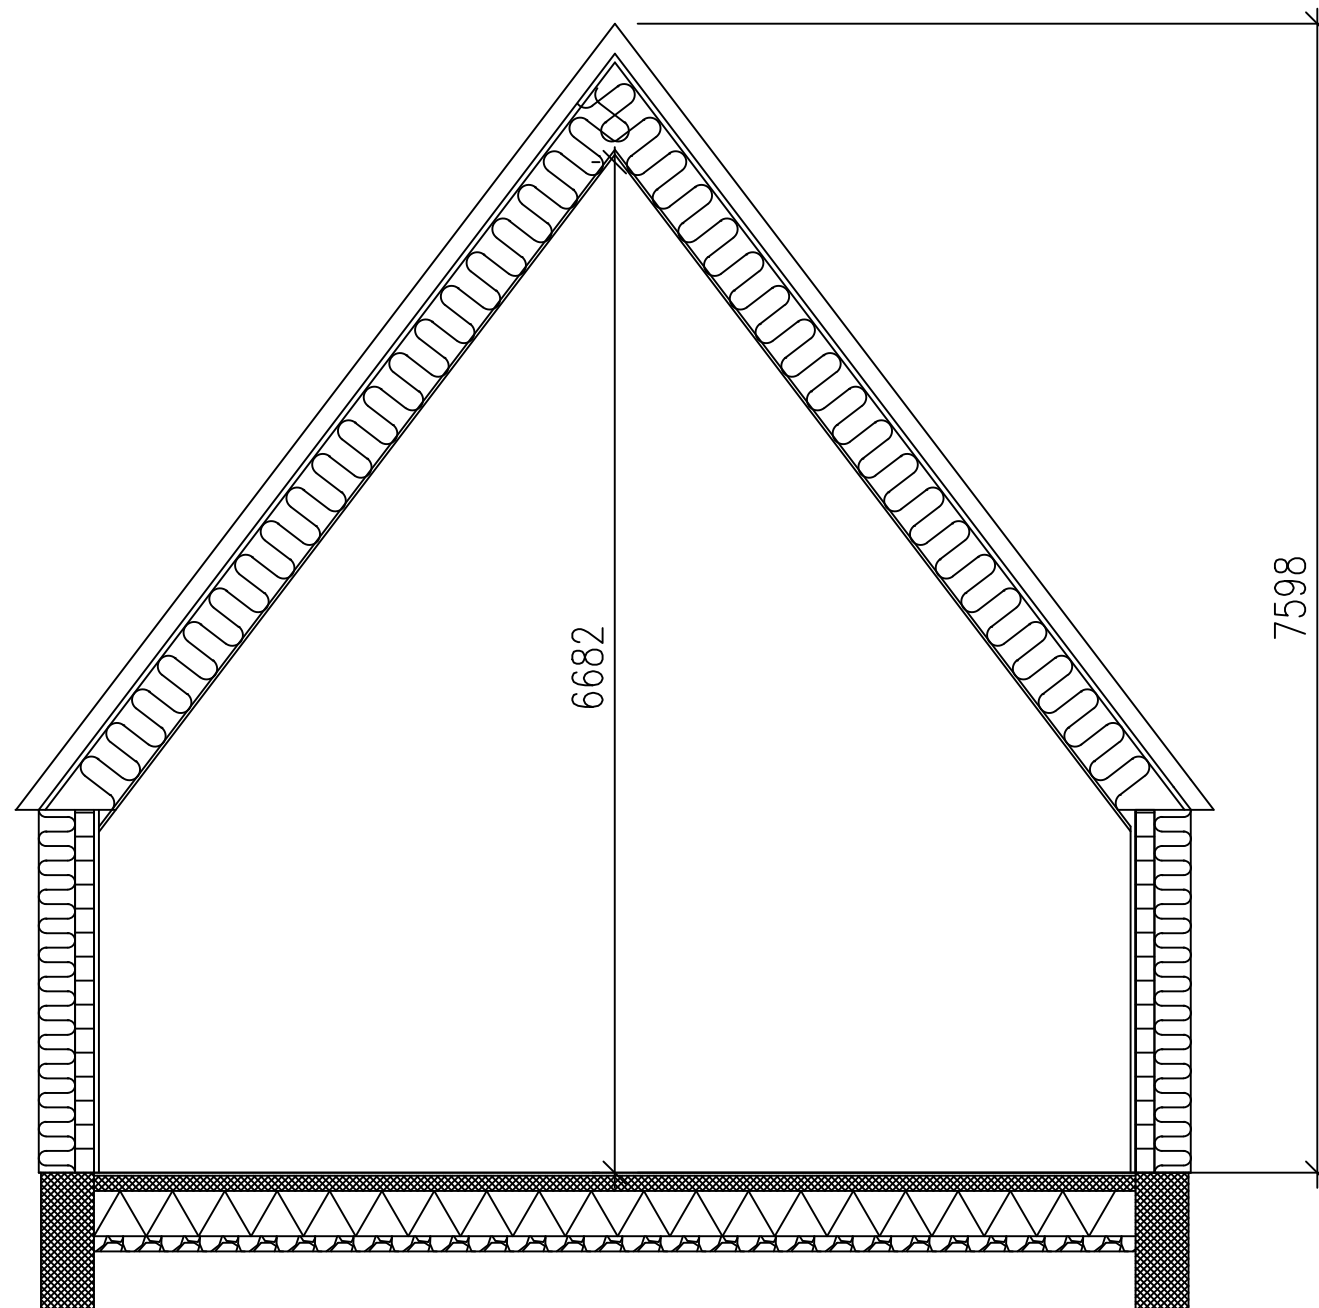

NOTE:

TAGKONSTRUKTION:

U værdi 0,10
 53 grader taghældning.
 Ståltag oplagt i henhold til fabrikantens anvisninger.
 Farve skal godkendes af bygherre.
 lægteafstand foretages på stedet. Under taglægte monteres trykimp. liste for fastholdelse af undertag.
 Monarperm 1000 undertag eller lignende oplagt, i henhold til fabrikantens anvisninger.
 Præfabrikeretspær

YDERVÆG:

U værdi 0,13
 Rockwool facadelsisolering 250 mm
 Dampspærre
 Gasbeton 125 mm
 Gips 2 x 15 mm

TERRÆNDÆK:

U værdi 0,8
 Gulvoverflader vil være efter bygherres ønske .
 100 mm selvnivelerende beton med armeringsnet i
 0,25 mm plastmembran, som radonsikring.
 300 mm polystyren som Sundolitt eller lignende, forskudte samlinger.
 Grunden afrettes og komprimeres i grus for at fastholde vandret isolering.

Bygherre:	Sten Lønborg			
Byggeadresse:	Birkede Brovej 11 4130 Viby Sj.	Ansvarlig JNN	Tegner JHT	Kontrol JNN
Mobil:				
Bemærkning:				
Emne:				
Tegning:	B-B Snit	Industrivænget 22, 3400 Hillerød. Tlf 48 22 52 00		
Tegning nr.:	24.048.02.03.01.B	Rev.: 12.01.26	Dato: 15-05-24	Mål: 1:50
Tegning er beskyttet af lov om ophavsret, og må ikke videregives til 3. mand uden skriftlig tilladelse fra Agrovi.				