

Signaturforklaring

Mål eller koordinater, der er overført fra en sag, der tidligere er indsendt til Geodatastyrelsen, er mærket med Gl.


Mål eller koordinater, der kun er til brug ved indlægningen på matrikelkortet, er angivet med klamme.

Øvrige signaturer. Se DS 104 og 198

- : Nyt skel
- : Skel
- - - - - : Blindt skel
- // — // — : Skel, der bortfalder

Noter

Ifølge lovbekendtgørelse nr. 769 af 7. juni 2018 er den, som flytter, borttager eller ødelægger et kendeligt skelmærke eller et varigt mærke for opmåling, pligtig at betale udgifterne ved dets genanbringelse.

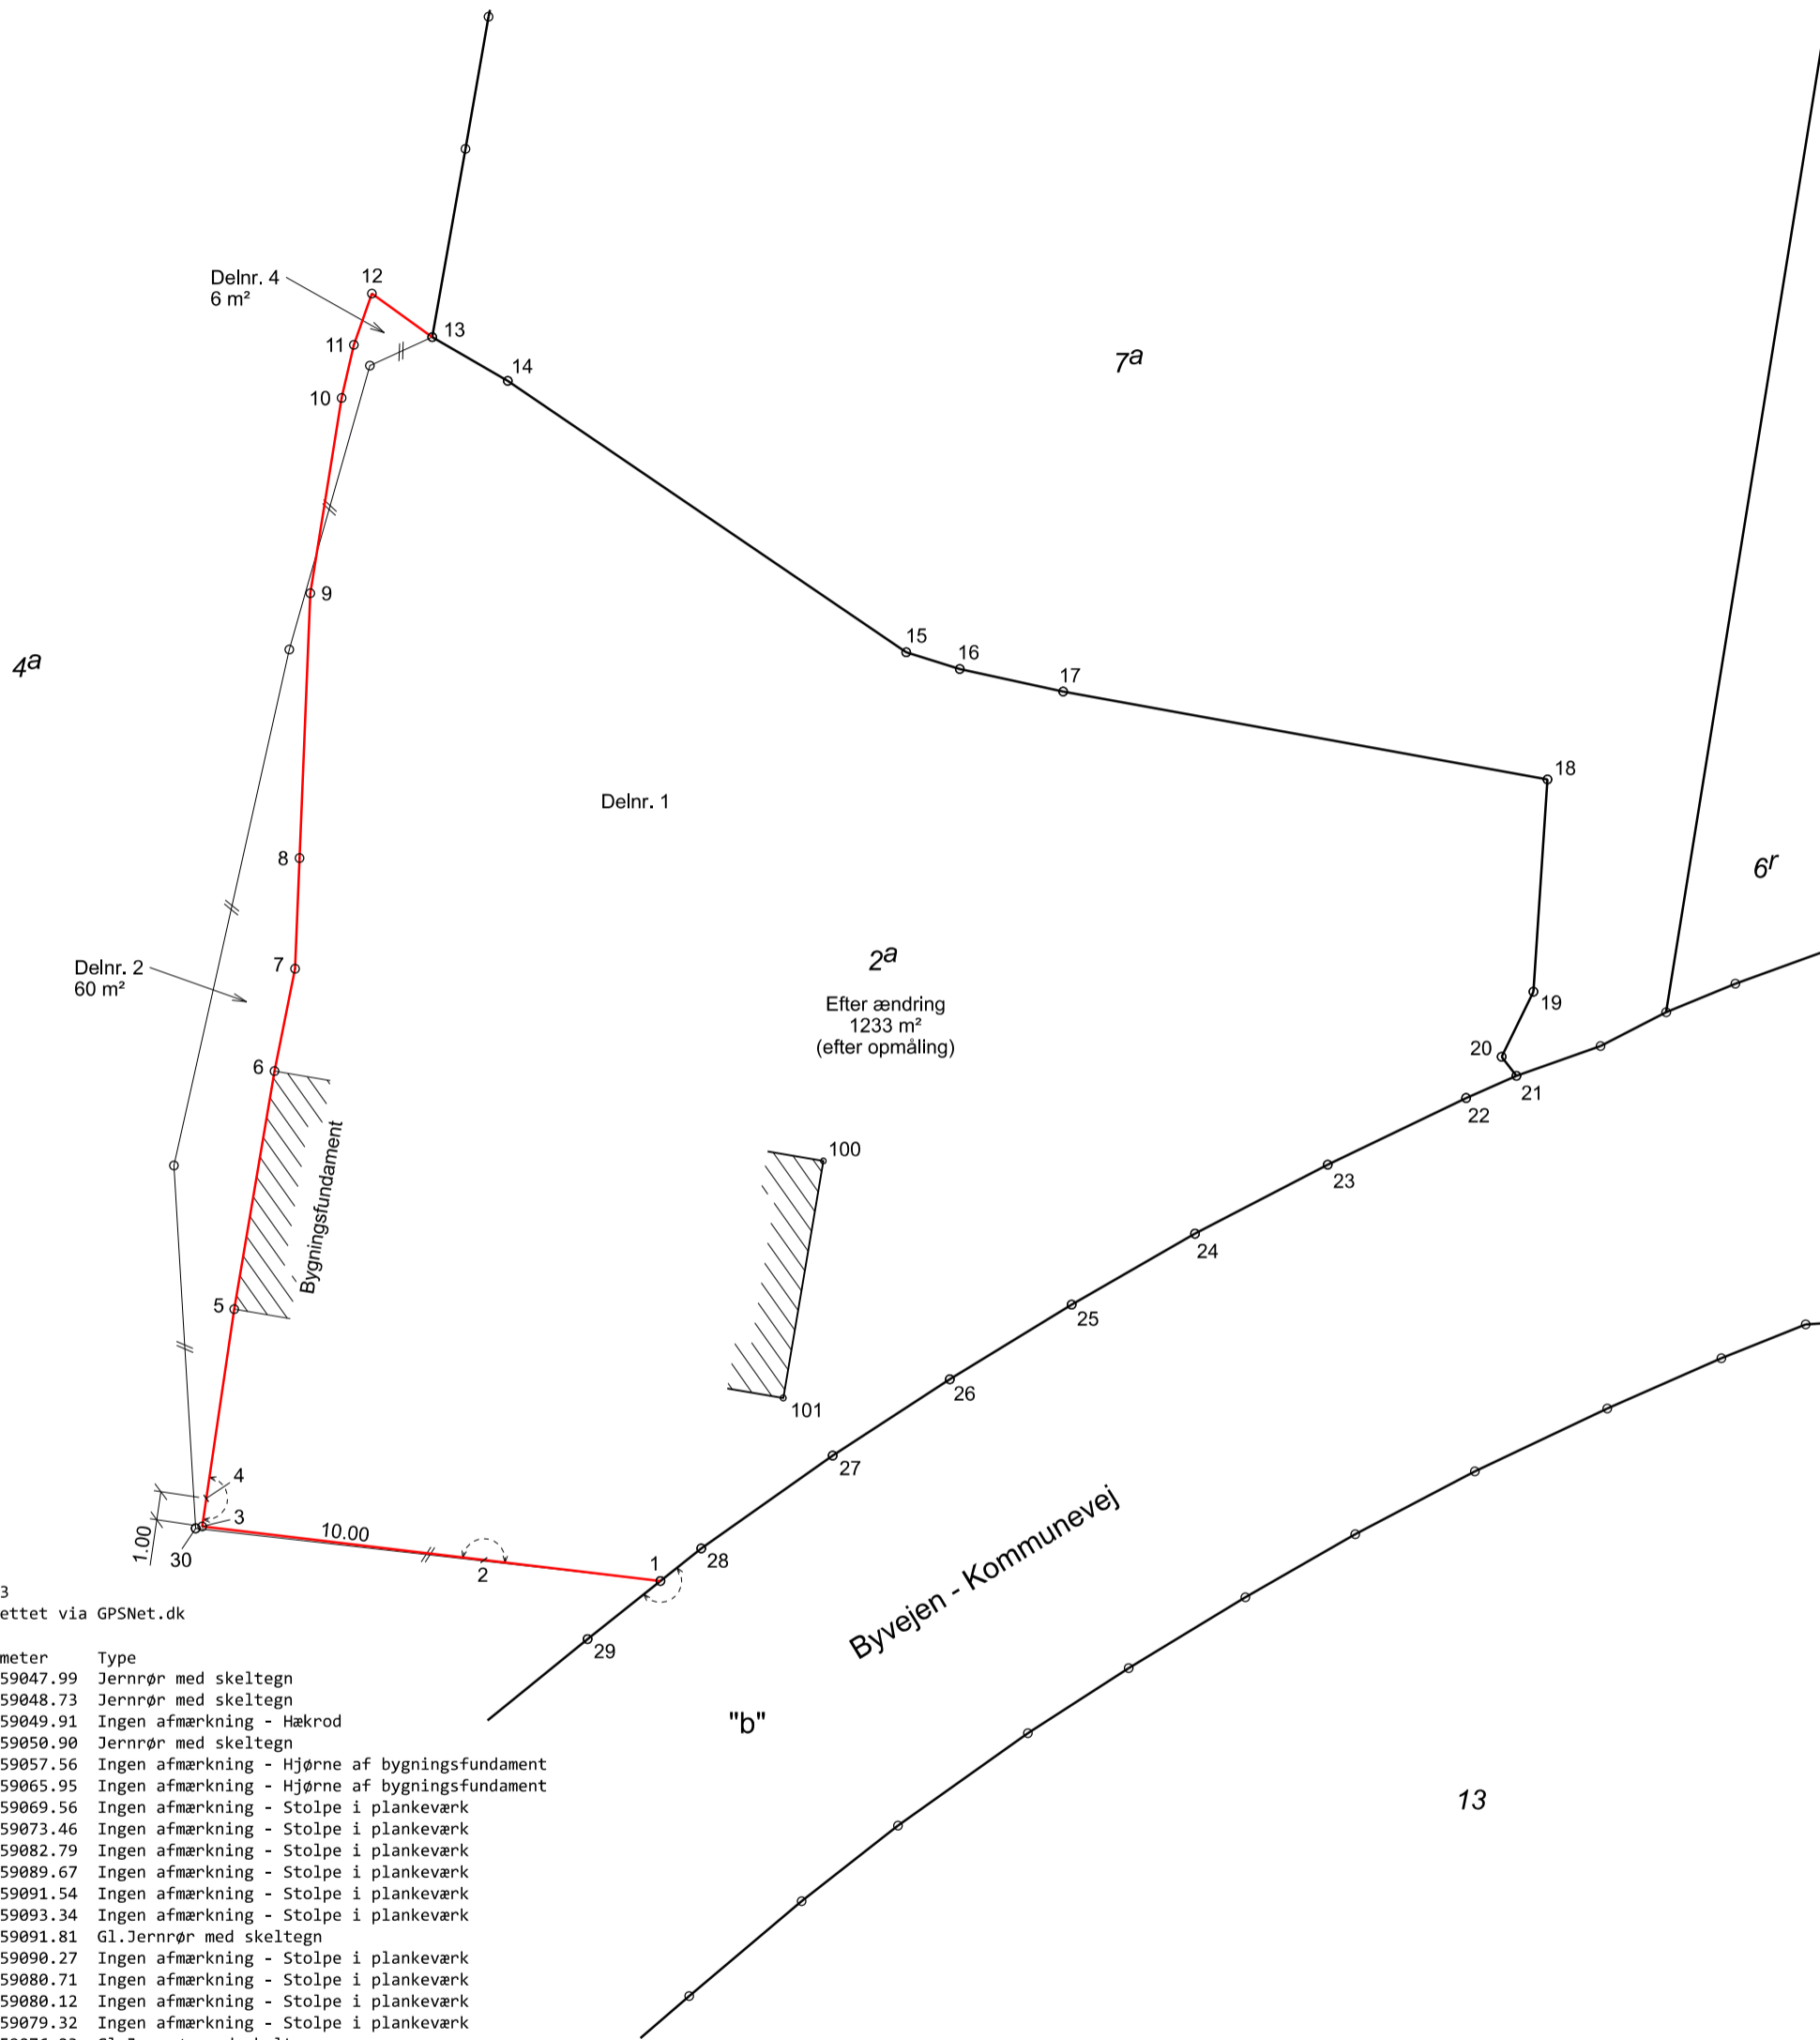

Koordinatliste - DKTM3
Tilknyttet referencenettet via GPSNet.dk

PKT.NR	E meter	N meter	Type
1	616435.74	1159047.99	Jernrør med skeltegn
2	616429.52	1159048.73	Jernrør med skeltegn
3	616419.59	1159049.91	Ingen afmærkning - Hækrod
4	616419.74	1159050.90	Jernrør med skeltegn
5	616420.72	1159057.56	Ingen afmærkning - Hjørne af bygningsfundament
6	616422.14	1159065.95	Ingen afmærkning - Hjørne af bygningsfundament
7	616422.86	1159069.56	Ingen afmærkning - Stolpe i plankeværk
8	616423.02	1159073.46	Ingen afmærkning - Stolpe i plankeværk
9	616423.40	1159082.79	Ingen afmærkning - Stolpe i plankeværk
10	616424.51	1159089.67	Ingen afmærkning - Stolpe i plankeværk
11	616424.94	1159091.54	Ingen afmærkning - Stolpe i plankeværk
12	616425.57	1159093.34	Ingen afmærkning - Stolpe i plankeværk
13	616427.70	1159091.81	Gl.Jernrør med skeltegn
14	616430.36	1159090.27	Ingen afmærkning - Stolpe i plankeværk
15	616444.40	1159080.71	Ingen afmærkning - Stolpe i plankeværk
16	616446.29	1159080.12	Ingen afmærkning - Stolpe i plankeværk
17	616449.93	1159079.32	Ingen afmærkning - Stolpe i plankeværk
18	616467.00	1159076.23	Gl.Jernrør med skeltegn
19	616466.50	1159068.75	Gl.Jernrør med skeltegn
20	616465.38	1159066.46	Gl.Jernrør med skeltegn
21	616465.91	1159065.79	Gl.Jernrør med skeltegn
22	616464.13	1159065.01	Gl.mål
23	616459.25	1159062.65	Gl.mål
24	616454.58	1159060.23	Gl.mål
25	616450.23	1159057.73	Gl.mål
26	616445.94	1159055.10	Gl.Jernrør med skeltegn
27	616441.81	1159052.41	Gl.Jernrør med skeltegn
28	616437.17	1159049.14	Gl.Jernrør med skeltegn
29	616433.17	1159045.94	Gl.Jernrør med skeltegn
30	616419.36	1159049.85	Gl.mål
100	616441.48	1159062.79	Bygningshjørne
101	616440.07	1159054.44	Bygningshjørne

MÅLEBLAD

Matr.nr. : 2a og 4a
 Ejerlav : Dåstrup By, Dåstrup
 Ejerlavskode : 50253
 Kommune : Roskilde
 Opmålingsdistrikt : 5-02

Mette Bach Glitzky
 Landinspektør



Landinspektørfirmaet LE34
 Industrivej 6
 4000 Roskilde
 +45 4636 3130
 roskilde@le34.dk
 www.le34.dk

April 2023	20.04.2023	420 x 297	1:250
OPMÅLT	UDARBEJDET	FORMAT	MÅLFORHOLD

2011252 2011252-003-001 1
 PROJEKTNR. TEGNINGNUMMER | UDG.