



LANDSKABSPLAN

fysisk landskabsplan for de offentlige udearealer omkring
Lynghøjsskolen og Søndergården i Svogerslev



Baggrund

I 2019-2020 har Roskilde Kommune udarbejdet en strategisk helhedsplan for Svogerslev i tæt dialog med byens borgere. Helhedsplanen blev vedtaget politisk i juni 2020.

Et af projekterne i helhedsplanen er ”Lynghøjskolen – hele byens lærings- og kulturhus”, som består af flere delprojekter. Nærværende landskabsplan for udearealerne omkring Lynghøjskolen og Søndergården er det første i serien af delprojekter.

Formål

Landskabsplanen skal vise, hvordan både Lynghøjskolens, klubbens, daginstitutionernes og spejdernes udearealer kan nytænkes som flerfunktionelle lærings-, lege- og opholdsmiljøer og være mere inviterende for alle byens borgere. Landskabsplanen skal styrke forbindelsen til Lynghøjsøerne og styrke aktiviteten i ”det grønne kryds”, beskrevet i helhedsplanen.

Landskabsplanen er koordineret, og direkte sammenkoblet med, delprojektet for en ny sti-overgang over Lindborgvej, som vil skabe direkte sikker forbindelse mellem skole og Lynghøjsøerne. Mod Svogerslev Hovedgade skal der etableres byrum, der markerer bymidten og som kan blive et nyt samlingssted for byens borgere.

Landskabsplanen er udarbejdet af Sted By og Landskab i tæt samarbejde med bruger og aktører i området.

Proces

Landskabsplanen er udarbejdet på baggrund af de bærende principper i Helhedsplanen for Svogerslev, som blev vedtaget i juni 2020. Et vigtigt afsæt for arbejdet med planen har været den omfattende dialog med brugere og lokale aktører, der som en del af en følgegruppe har bidraget med relevante input og en forståelse af området.

Følgegruppe

- Lars Olsen, formand, Roskilde Teater
- Nicolai Broksø, Børnehuset Lyngbakken
- Tim Bang, formand, Svogerslev Lokalråd
- Tove Buch Nielsen, Svogerslev Ældremotion
- Martin Heramb, skoleleder, Lynghøjskolen
- Niels Vest, DGI Midt- og Vestsjælland
- Thomas Gynther, DGI Midt- og Vestsjælland
- Ole Højlund, Svogerslev Spejderne
- Pernille Hasløv, Kultur og Idræt, Roskilde Kommune
- Arne Hansen, Klubleder, Klub Roskilde Vest – Søndergården
- Tim Krat, Skole og Børn, Roskilde Kommune
- Michel, forældrerepræsentant, Spejderklub Svogerslev
- Bodil Kjærum, pædagogisk leder, Lynghøjskolen SFO

INDHOLD



SVOGERSLEV	4
MELLEM SØERNE OG LANDSBYEN	5
DOGMER - UDFORDRINGER OG POTENTIALER	6
ALLE BIDRAGER TIL FÆLLESSKABET	7
LANDSKABSPLANEN 1 : 1500	8
LANDSKABSPLANENS TEMAER	9
SVOGERSLEV I DAG	10
LANDSBYGULVET	12
MULIGE FREMTIDIGE BYGVÆRKER	14
FÆLLESKANTER	16
LYNGHØJLANDSKABET	18
BYTORVET, BYHAVEN OG FORHAVEN 1: 500	20
LANDSBYGULVET 1: 500	22
LYNGHØJSKOLEN OG LYNGHØJLANDSKABET	24
DESIGNMANUAL	26

SVOGERSLEV

.....

Kultur / industrilandskabet



Lynghøjsøerne



Landsbykulturen



Kultur og foreningsliv

Svogerslev er et særligt sted, hvor den omgivende natur sammen med landsbyens trygge miljø danner ramme for hverdagslivet. Her er store vidder og brede horisonter. Her er grønne lunde og spejlblanke søer. Her er nærhed mellem mennesker, et rigt og aktivt friluftsliv og foreningsliv og en historisk landsbystemning. Lynghøjsøernes særegne landskab, formet af råstofudvinding, ligger som et blåt bakket landskab af kløfter og udgravninger, der byder på helt særlige oplevelser som tiltrækker besøgende fra et stort opland.

Den historiske bykerne omkring kirken og gadekæret giver byen et kulturelt samlings- og tyngdepunkt, hvor dagliglivet foregår. Svogerslev giver plads til fremtidens hverdagsliv i landsbyen og landskabets smukke rammer. Det er det der gør Svogerslev til et helt særligt sted.

MELLEM SØERNE OG LANDSBYEN

.....

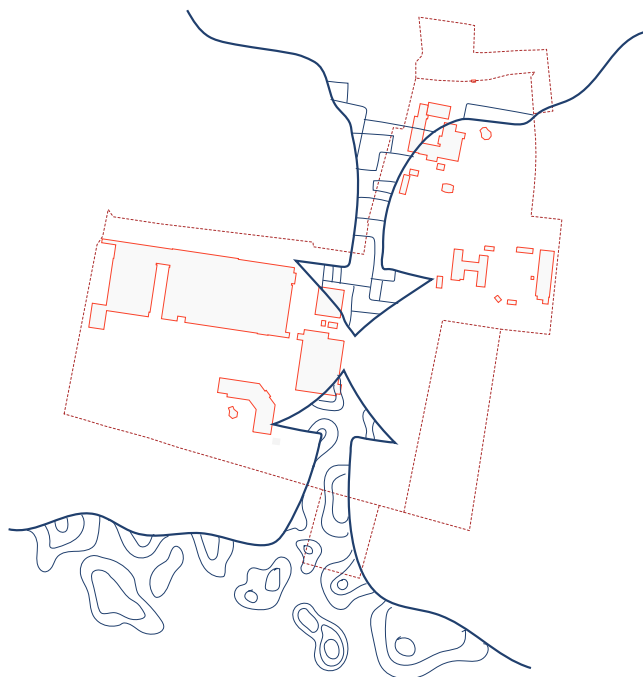


Foto: Svogerslev Kro



Foto: Naturstyrelsen



Foto: Opland


Med udgangspunkt i de tre særegenheder Svogerslev byder på; den historiske landsbykerne, det særegne landskab ved Lynghøjsøerne og det rige og nære forenings- og friluftsliv, udvikles hovedgrebet for byens nye aktivitetsområde. Et nord-sydgående hovedstrøg, "landsbygulvet", som består af en serie af byrum, der binder landsbyen ved kirken fysisk sammen med Lynghøjsøerne syd for byen. "Landsbygulvet" trækker på referencer fra landsbyens rumlige strukturer, der byder på stor oplevelsesrigdom i variation af rum og materialer. Landsbygulvets forløb varierer i størrelse og intensitet, og det kobler de mange funktioner, der findes langs dette sammen til en samlende oplevelse. Samtidig skaber det en fysisk forbindelse for gående og cyklende. Landsbygulvet understøttes af et organisk landskab af bakker og lavninger, der skaber en klar reference til Lynghøjsøernes kuperede terræn. Bakkerne fungerer både som rumskabende elemen-

ter og som "møbler" til ophold og leg. Og så skaber de et varierende, grønt og oplevelsesrigt landskab med stor biodiversitet, plads til kreativ og naturlig leg og er en fysisk og naturvidenskabelig læringsmulighed.


Området vil få en markant grønnere profil med Lynghøjsøernes bløde og bakkede landskab der "trækkes" ind på tværs af området og helt op til Bytorvet, hvor træer, buske og bakker vil skabe en grøn ramme også for bylivet i bymidten.

DOGMER - UDFORDRINGER OG POTENTIALER


.....

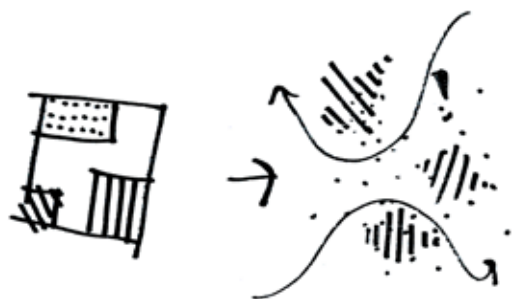


Fra lukket program - til åbent program

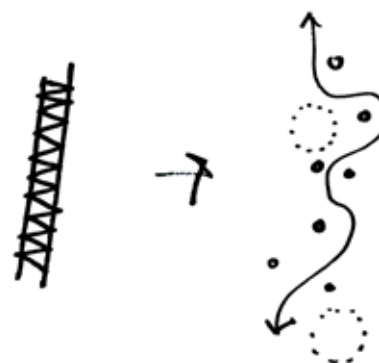


Fra passive hegn til aktive lege- og opholdskanter

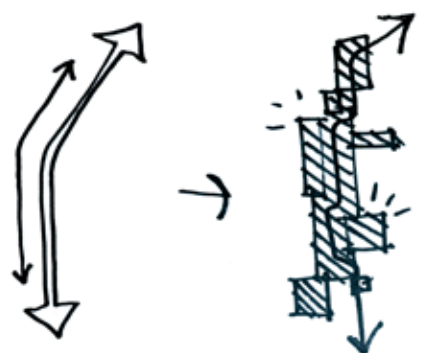


Fra vej/sti - til byrumsserie "Byguld" - nye mødesteder langs forløb

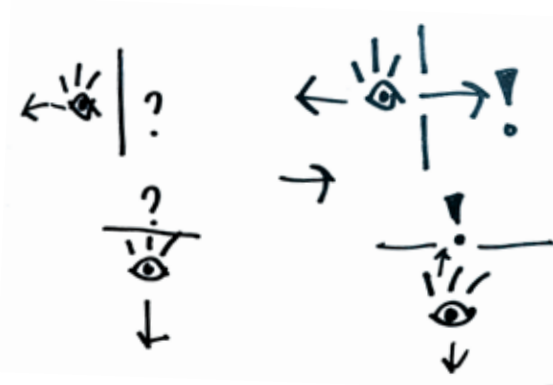

Fra bagside til forside

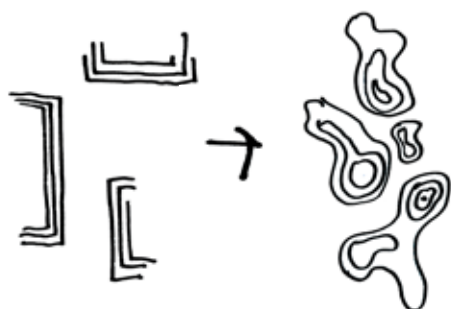

Fra flade plateauer - oplevelsesrigt kuperet terræn

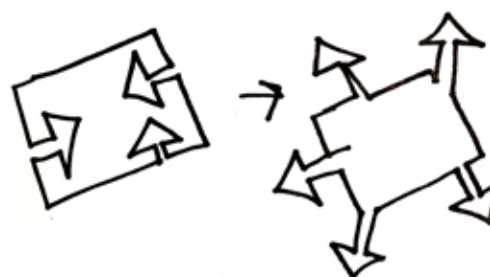

Fra funktionsopdelt til synergier på tværs

I dag ligger mange af byens funktioner som lukkede enheder bag hegn, porte og bomme. I fremtiden ses funktionerne i sammenhæng, så der opstår mest mulig synergi i området, som bidrager til byliv og aktivitet.

De mange hegn skal erstattes af nye kanter, der optegner grænserne mellem de forskellige arealer, men som samtidig skaber nye mødesteder "på kanten" mellem funktionerne.

Lineære og ensartede stiforløb uden oplevelsesværdi skal erstattes af serier af byrum, der skaber oplevelsesrige by- og landskabsrum, og som byder på liv og aktivitet langs forløbet.


De mange "bagside-arealer" mellem stier og hegn skal gøres til "forsider" ved at skabe nye møder mellem de forskellige funktioner.

I dag er områdets terrænspring formet som plateauer og skrænter, der besværliggør bevægelse imellem dem. Disse skal omdannes til bløde bakker og lavninger, der skaber nye bevægelser på tværs.

I dag ligger mange funktioner som selvstændige enheder og skal i fremtiden kobles sammen, så mest muligt bliver multifunktionelt og skaber mulighed for en større variation af brugere.


ALLE BIDRAGER TIL FÆLLESSKABET

.....

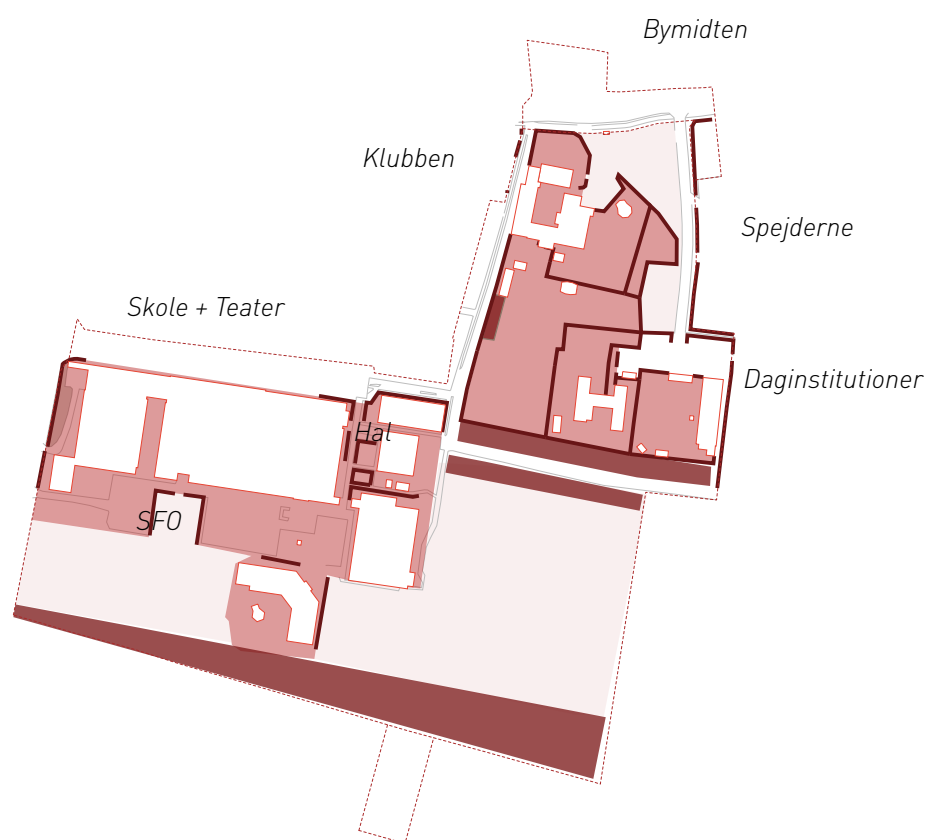


I DAG

- Store private områder
- Mange barrierer
- "Hårde" overgange

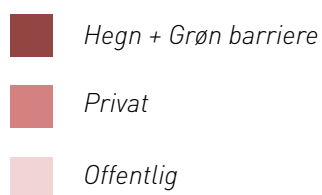

Det nye aktivitetslandskab omkring Landsbygulvet skal skabe øget synergi mellem områdets mange brugere. Ved at samtænke funktionerne i hele området bidrager alle til fællesskabet, og der opstår øget ejerskab og anvendelsesmulighed for alle. Ved at åbne op mod nye fællesarealer giver alle institutioner nemlig noget tilbage til byen som helhed. Samtidig får man endnu flere kvadratmeter at boltre sig på. Det kalder vi "smarte kvadratmeter". På den måde vil det opleves som om, man får mere tilbage, end det man har bidraget med. Drift og ansvarsområder skal naturligvis samtænkes, så dette også bliver en smart løsning for alle.

Når tidligere indhegnede områder åbnes op, sker det på en måde, hvor de forskellige institutioners enkelte behov for privathed og omslutning indtænkes. Børnenes tryghed er fortsat i højsædet og den enkelte

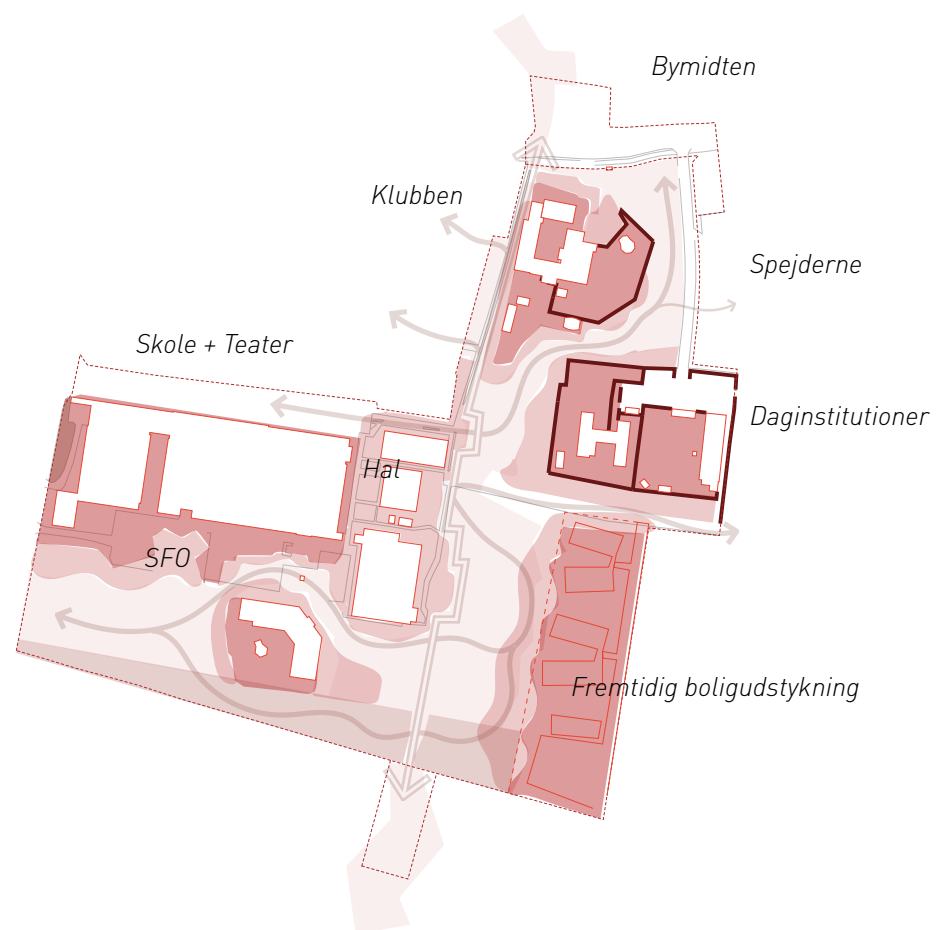

I MORGEN

- Barrieret brydes
- Glidende overgange mellem det offentlige og det privat



institution har en følelse af ejerskab over deres nærliggende og tilknyttede udearealer. For at sikre denne dobbelthed, hvor der både er brug for det åbne og det lukkede, introduceres en ny mellemzone: "Fælleskanterne" (se s. 14-15)

LANDSKABSPLANENS 1: 1500

.....



LANDSKABSPLANENS TEMAER



LANDSBYGULVET - forbindelser, pladser og mulige fremtidige landsbypavillioner



FÆLLESKANTERNE - flerfunktionelle zoner for nye synergier



LYNGHØJLANDSKABET - områdets nye grønne bakkelandskab

SVOGERSLEV I DAG

.....



Tomme, grønne arealer foran klubben og i skolegården



Båtplads ved spejderklubben



Klubben og stien ned mod skolen set fra Svogerslev Hovedgade



Trådhegn omkring BMX-banen ved skolegården

Udearealerne omkring Lynghøjskolen og op mod Klub Vest og Svogerslev Spejderklub bærer i dag præg af mange hegn og nedslidte områder, der trænger til et løft.



Skolegården ved Lynghøjskolen

LANDSBYGULVET



“Landsbygulvet” er områdets hovedforbindelse og strækker sig fra Bytorvet i nord til Lindemborgvej i syd. “Landsbygulvet” er en cykel- og gangsti, men den fremstår mere som et byrumsforløb, hvor en serie af store og små pladser danner kroge, kanter til ophold og murstykker til leg og aktivitet.

Særligt vigtige pladser etableres med teglklinker af høj kvalitet, ligesom udvalgte mure også kan etableres i tegl. De vigtige pladser findes ved de centrale byrum omkring Svogerslev Hovedgade, på store og mindre pladser langs “Landsbygulvet” og ved indgangspartier til områdets mange institutioner.

I kontrast til det kantede og krogede byrumsforløb er et slynget, bakket og bugtet netværk af stier, der udgør et samlet bevægelseslandskab for børn, voksne og ældre – løbeklubber og gymnastikforeninger.

Stinettet er indtænkt således, at bevæger man sig ad Landsbygulvet, er der med jævne mellemrum små afstikkere og mindre oplevelsesruter, som kan være attraktive og oplevelsesrige for børn på vej til skole eller på weekendturen gennem byen mod Lynghøjsøerne. Der er altid en sjov omvej.

Cykelparkeringen vil som i dag foregå både lokalt ved den enkelte institution og have en større overdækket zone ved den centrale plads. Den eksisterende overdækkede cykelparkering på hjørnet mellem hal og skole ryddes til fordel for to nye og mindre. De nye cykelpavilloner rummer samme antal cykler som den eksisterende.

Særligt når teatret holder sine store arrangementer, er områdets p-pladser pressede. Det betyder i praksis, at store dele af skolegården også indtages som parkeringsarealer, hvilket skaber nogle kedelige nærmiljøer for skolebørnene.

For at sikre plads til attraktive udearealer i skolegården, må eksisterende parkeringsarealer i området dobbeltudnyttes og forbindelserne mellem p-pladserne og skole og teater styrkes.

Da parkeringsbehovet varierer på tværs af døgnet og fra institution til institution, vil nogle p-pladser være belastede om morgenen og stå tomme om aftenen (f.eks. daginstitutionerne), modsat vil teatrets parkeringsbehov være i aften timerne. Teatrets gæster vil altså kunne bruge p-pladsen ved daginstitutionerne, men også ved kirken og Svogerslev Centeret.

Åben vandrende langs hovedforløb. En diskret markering af gang- og cykelzone.



Foto: MASU planning



Det nye hovedforløb "Landsbygulvet" får en særlig belægningssten. f.eks. teglklinter



I kontrast til "Landsbygulvet" er de bugtede og bakkede stiferløb der snor sig på tværs af hele området.



Dragør Skole Nord, Det præcise, det kantede, det retvinklede




Hente inspiration fra landsbyens stræder / små rum og forløb

MULIGE FREMTIDIGE BYGVÆRKER


.....

IDÉEN OM LANDSBYPAVILLIONER SOM UDELÆRINGSRUM

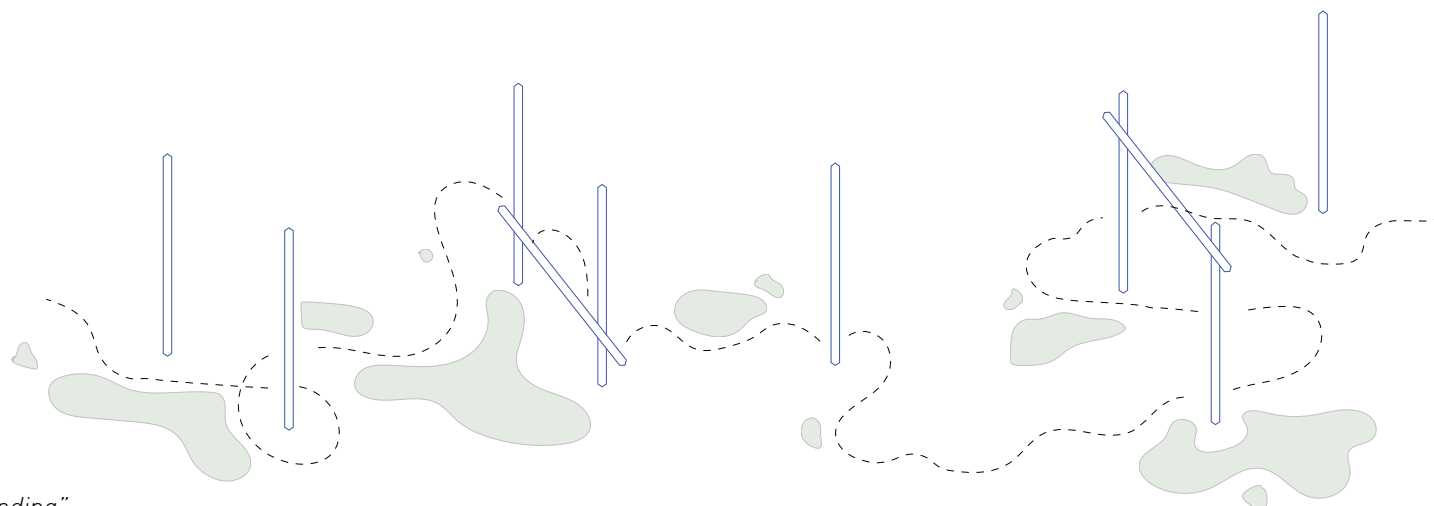


"Legende wayfinding"

Stolper, balancebroer, klatreelementer og porte som guider (wayfinding) gennem områder og som indbyder til leg og motorisk udfoldelse.

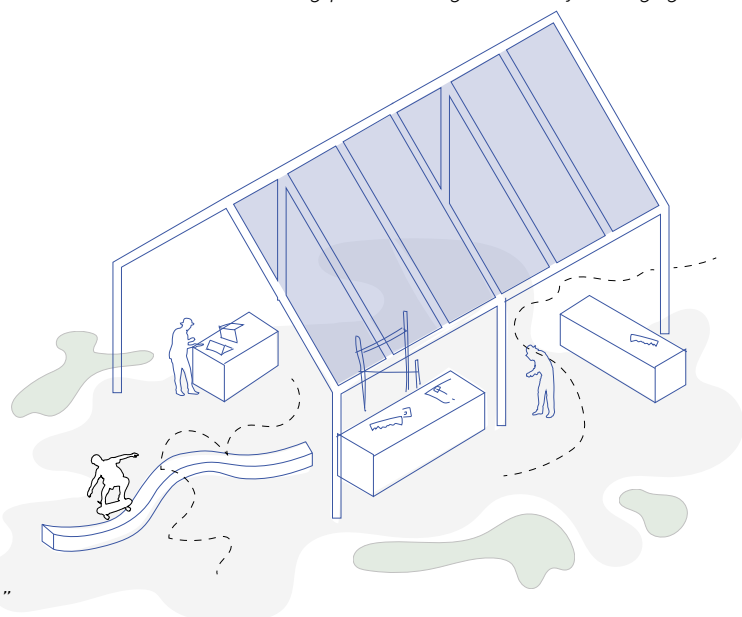


"Værkstedet"

Borde og beton i beton kan bruges til både skate og arbejdsstationer og workshop for gruppearbejder mm.

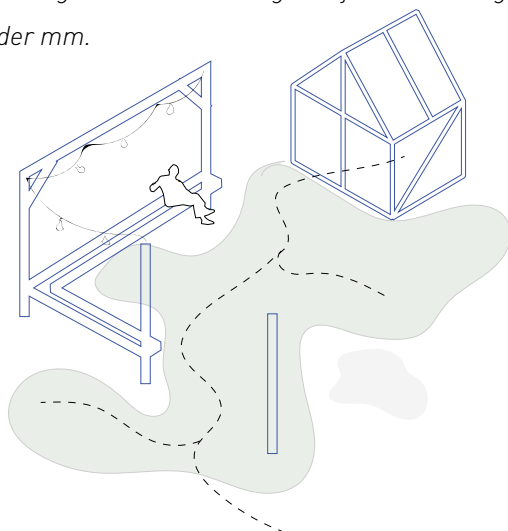


"Byhaven"

Byrummøbler og overdækket ophold foran klubbens lokaler.

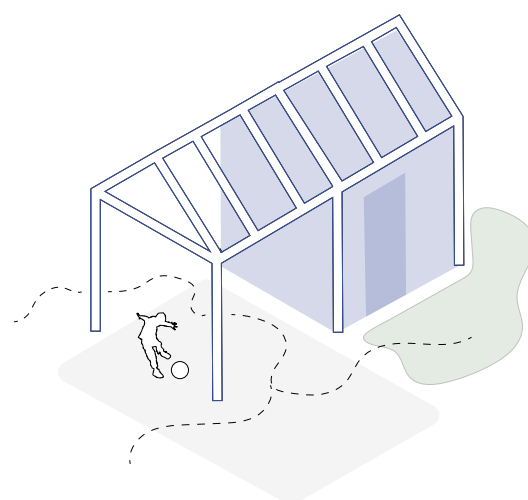

"Redskabsskuret"

Overdækket ophold til boldspil på plænen og depot til bold, spil og andet.

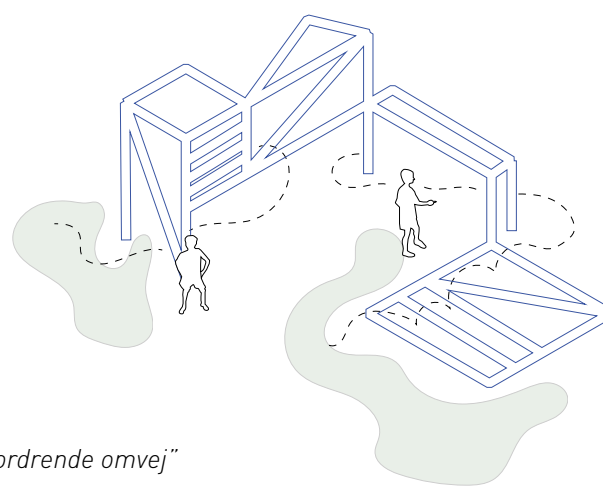

"En udfordrende omvej"

Tankerne om "Landsbypavilloner" må i landskabsplanen forstås som en fremtidig mulighed. Landskabsplanens øvrige tanker og koncepter kan derfor etableres uafhængigt af "Landsbypavillonerne". Pavillonerne er designværktøj fremadrettet - hvis og når behovet for bygværker opstår, så brug tankerne om Landsbypavillonerne som rettesnor.

Langs "Landsbygulvet" kan en håndfuld større eller mindre bygværker med fælles arkitektonisk reference til bindingsværkerne og landbykarakteren i Svogerslev, etableres. "Landsbypavillonerne" er i delvist åbne og overdækkede træstrukturer i enten robinie, lærk eller eg.

Landsbypavillonerne er udelæringsrum. Skolen, SFO, klubben, spejderne, daginstitutionerne kan bruge pavillonerne til gruppearbejde, undervisning, motorisk udfoldelse, værksted, "laboratorium", læsekroge eller blot som ly i et regnvåd frikvarter.

Ovenfor og på plantegningen ses et inspirationskatalog, der beskriver nogle af de måder hvor Landsbypavillonerne kan udfoldes på.

Corona-pandemien har tydeliggjort behovet for opholds- og undervisningsrum som befinder sig i zonen mellem at være ude og inde og Landsbypavillonerne kan være med til at svare på det behov.

Landsbypavillonerne kan fortætte og give liv langs "Landsbygulvet". Lange stræk langs de eksisterende stier fremstår i dag som restarealer og bagsider. Landsbypavillonerne vil gøre disse zoner til forsider og selvstændige destinationer. I den konkrete planlægning af landskabsplanen skal de eventuelle pavilloner placeres med et fokus på, at der ikke opstår uønsket aktivitet i og omkring dem,

Pavillonerne vil også kunne fungere som en slags rutemarkører / wayfindingelementer og vil skabe en klar orientering og markere det nye hovedstrøg mellem bymidte og Lynhøjsøerne.

Inspiration fra landsbyens bindingsværk



Foto: Pxhere

Pavillioner hvor man kan
søge ly og læ



Foto: Ravn arkitekter



COBE og CLEVER Foto: Rasmus Hjortshøj -COAST.

Trækonstruktioner hvor forskellige funktioner
kan integreres



Foto: Krupinski/Krupinska

små særlige konstruktioner

FÆLLESKANTER

.....



Situationen med hegn i dag



vand / små biotoper



Beplantet markering / fri leg



Tribuner



Skate / udfordringsbane



Auditorium / undervisning



Institution
Institutionens
nærområde (privat)
Ny mellemzone -
"Fælleskanter"
Offentligt

"Fælleskanter" beskriver en række særlige zoner i området, hvor fokus på synergi er størst, og findes i de grænseflader der opstår mellem helt offentlige, delvist offentlige og private områder.

Fælleskanterne er den overgang, en ny zone, mellem den enkelte institution og det offentlige rum. En zone som før var en barriere, et hegn, ophøjes nu til at være attraktive mødesteder. Zonerne bliver altså fællesområder.

For at sikre tydelig markering af grænserne består "fælleskanterne" altid af rumlige markører, kanter, særlige belægningsskift, bakker eller

træer, som tydeligt afgrænser et udeareal fra et andet.

Fælleskanterne bliver institutionens ansigt udadtil mod det offentlige rum. Og det er planens ambition at skabe synergi og naturligt flow mellem inde og ude. Derfor foreslås en række faciliteter der muliggør, at aktiviteter der før foregik mest indenfor også kan finde plads udenfor. F.eks. vil teatrets indendørs scene få en slægtning udenfor – en "naturscene" – som skolen m.fl. også kan bruge til udeundervisning, optræden m.m.



Foto: 1:1

Indendørs aktiviteter trækkes ud i "fælleskanterne" som f.eks. en scene til teaterforestillinger eller til undervisning udendørs



Foto: Ole Mathiasen



Foto: Thing-Brandt
Tydlige zonemarkering mellem forskellige funktioner

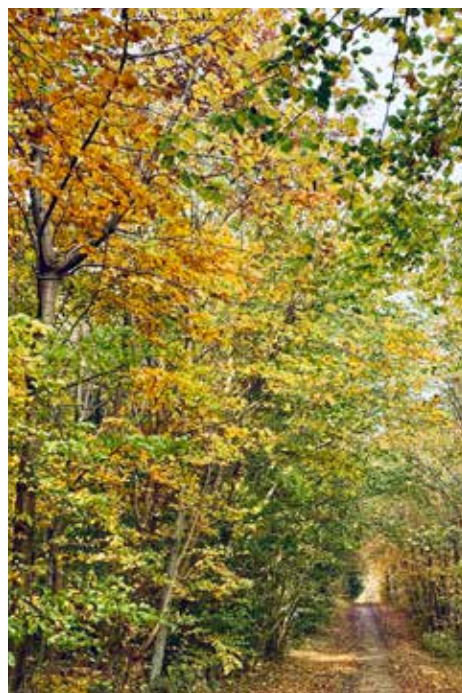


Foto: GHB Landskab

Multifunktionelle kanter til leg og bevægelse eller som siddepladser



Læren om planter og dyreliv



Muret opholdskant der sikrer indkig, men samtidigt er en tydelig markering mellem et offentligt og et halvoffentligt rum



Foto: Spektrum Arkitekter

Aktivt hegn

LYNGHØJLANDSKABET




på opdagelse i små vandhuller



Bevægelse i bakkelandskabet



Fouragering i bærbuske

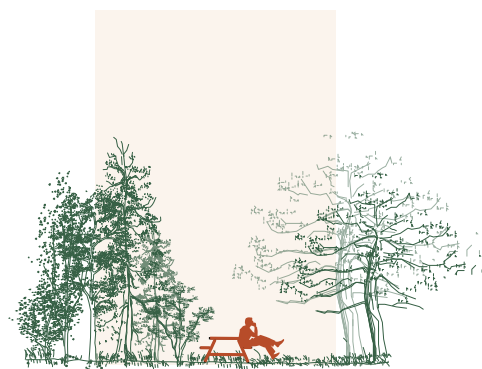

Ophold i lysninger og skovbryn



Mødesteder i grønne omgivelser



Mod trætoppene i Klatreskovene

Udearealerne vil med landskabsplanen blive markant begrønnet og styrke forbindelse og sammenhængen mellem bymidten og Lynghøj-søerne. Lynghøjsøernes karakteristiske landskab med bakker, skrænter og søer trækkes ind på området. Udearealer vil fremstå væsentligt grønere, frodigere og med større biodiversitet, end situationen er i dag. Det er et nyt leg- og læringslandskab, hvor kun fantasien sætter grænserne, og hvor der er plads til improvisation. Landskabet er "uprogrammeret", det vil sige, det ikke er planlagt med specifikke og ensidige funktioner, som er målrettet få brugere og få anvendelsesmuligheder. Institutionernes og byens nye bevægelseslandskab er tænkt alsidigt og tidløst.

Konkret betyder det f.eks. at dele af udearealerne "kan passe sig selv". Driften af udearealer kan planlægges til et minimum, og naturen kan vokse frit. Det vil både give store rumlige variationer og dermed mange lokale grønne universer for store og små.

Erfaringen fra børnenes brug af Lynghøjskolens udearealer i dag er, at de uprogrammerede og ikke-planlagte steder er børnenes foretrukne åndehuller. F.eks. fremhæves "Hekseren" – den store bakke sydvest i området – som utrolig populær for skolens børn i frikvartererne, men også af resten byens borgere. Det er denne alsidighed, som landskabsplanen søger at udbrede på store dele af de offentlige arealer.

Det kuperede terræn skaber en stor rumlig variation i området



Foto: SLA

Plads til improvisation og det uplanlagte



Det kupr XXXXX



Foto: Gottlieb

Det bakkede landskab er stedvist belagt og kan bruges af alt fra cyklister (pump track), skatere, løbehjulsbrugere til de mindste i mooncar el. lignende



FOTO: Grønne Spirers dagplejere

Eksempel på beplantning der er integreret på skateområde




Foto: Betonlandschaftens.

Bakkelandskabet er oplagt til motion for alle aldre



Foto: pixabay

BYTORVET, BYHAVEN OG FORHAVEN 1 : 500

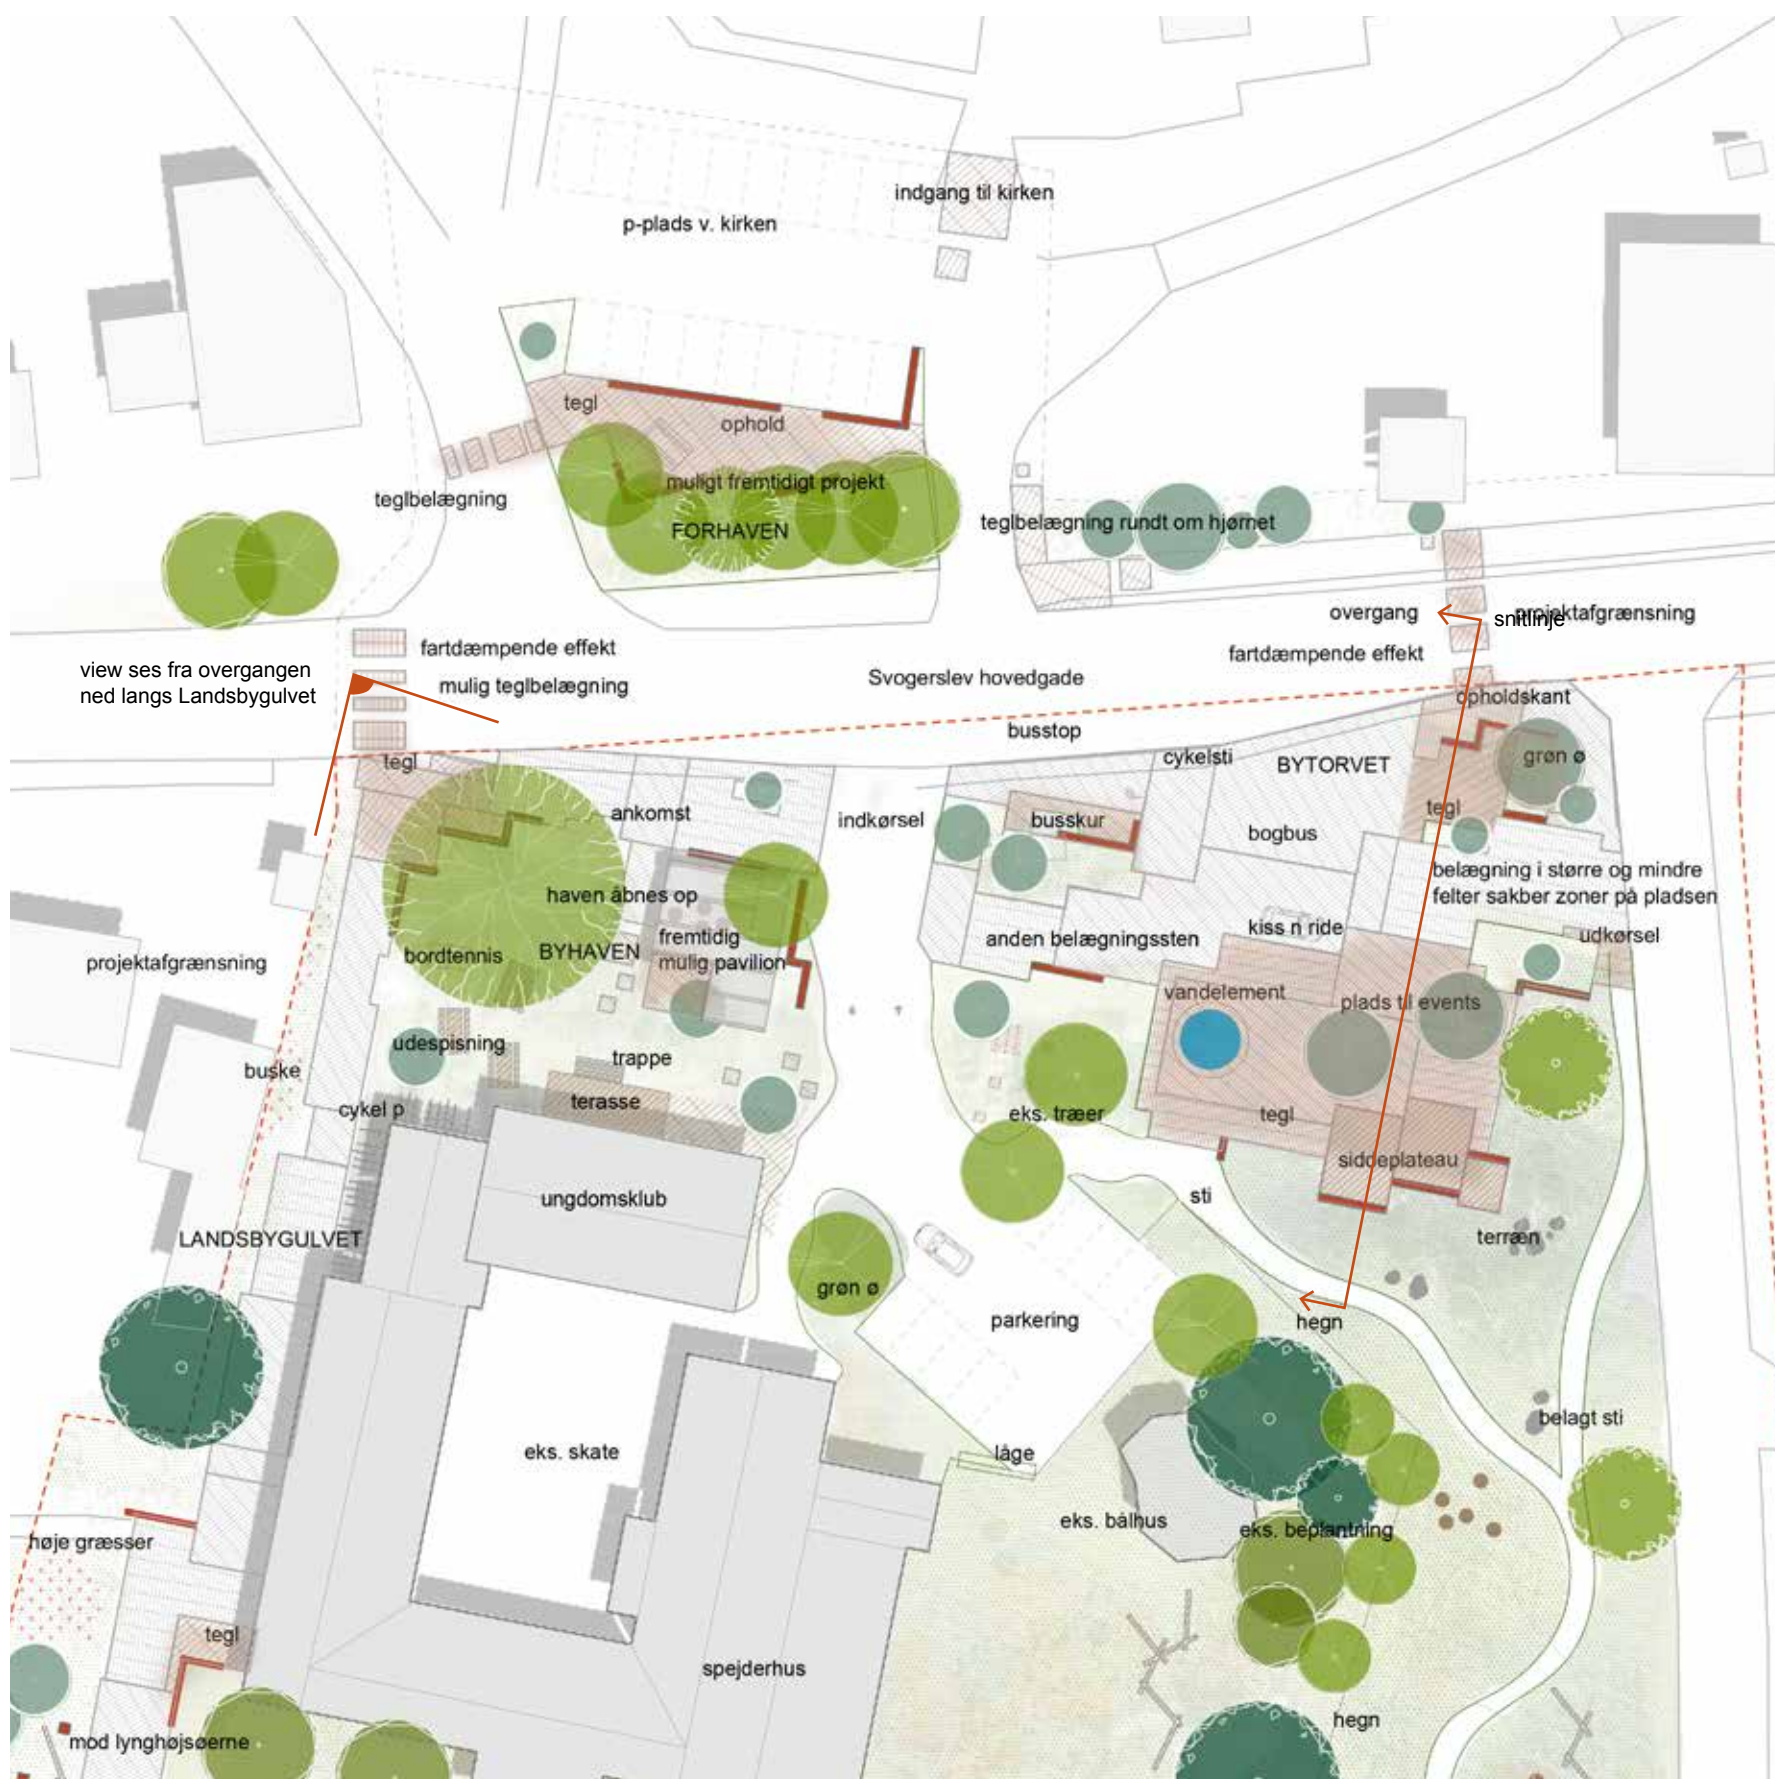

Bytorvet, Byhaven og Forhaven er tre forskellige byrum langs Svogerslev Hovedgade. De tre byrum vil samlet styrke bymidte-identiteten på tværs af hovedgaden. Sammenhængen på tværs af hovedgaden understreges af nye belægninger, der som særlige fodgængerfelter vil koble Bytorvet, Byhaven og Forhaven sammen. Fodgængerfelterne udføres således, at de har en fartdæmpende effekt og vil derfor bidrage til større trafiksikkerhed omkring Svogerslev Hovedgade.


Byrummene belægges i udvalgte områder med tegl, der er af samme type, eller er beslægtet med teglbelægning, langs "Landsbygulvet", så der opstår en naturlig arkitektonisk sammenhæng.

Bytorvet er en åben ankomstplads til området. Her er der plads til markedsdage i weekenden, julemarkeder og juletræstænding, udstillinger, gallerier m.m. I hverdage fungerer pladsen med kiss n' ride, holdeplads for bus og bogbussen og der vil være gode opholdsmulig-

heder på kanter og plateauer i nye grønne rammer. Som en moderne fortolkning af det historiske gadekær på modsatte side af vejen, er der på Bytorvet et vandelement, som i sommersæsonen vil indbyde til leg og som vil give et nyt lydbillede med rislen eller sprøjten, men som også kan bruges til - tørlagt - juletræsod i vinter-sæsonen.



Byhaven er en grøn forplads til klubbens lokaler. Byhaven åbnes op, så byen og bylivet inviteres med ind i haven. Her findes overdækkede opholdsmuligheder, borde til fællesspisninger for klubbens unge og der vil være mindre udeaktiviteter som f.eks. bordfodbold el. bordtennis.

Forhaven er et projekt udenfor landskabsplanen. Forhaven kan være et mindre grønt opholdsrum mellem Svogerslev Kirke og Svogerslev Hovedgade. Forhaven indrammes af kanter og mure, der samtidigt leder mod hovedindgangen til kirken.

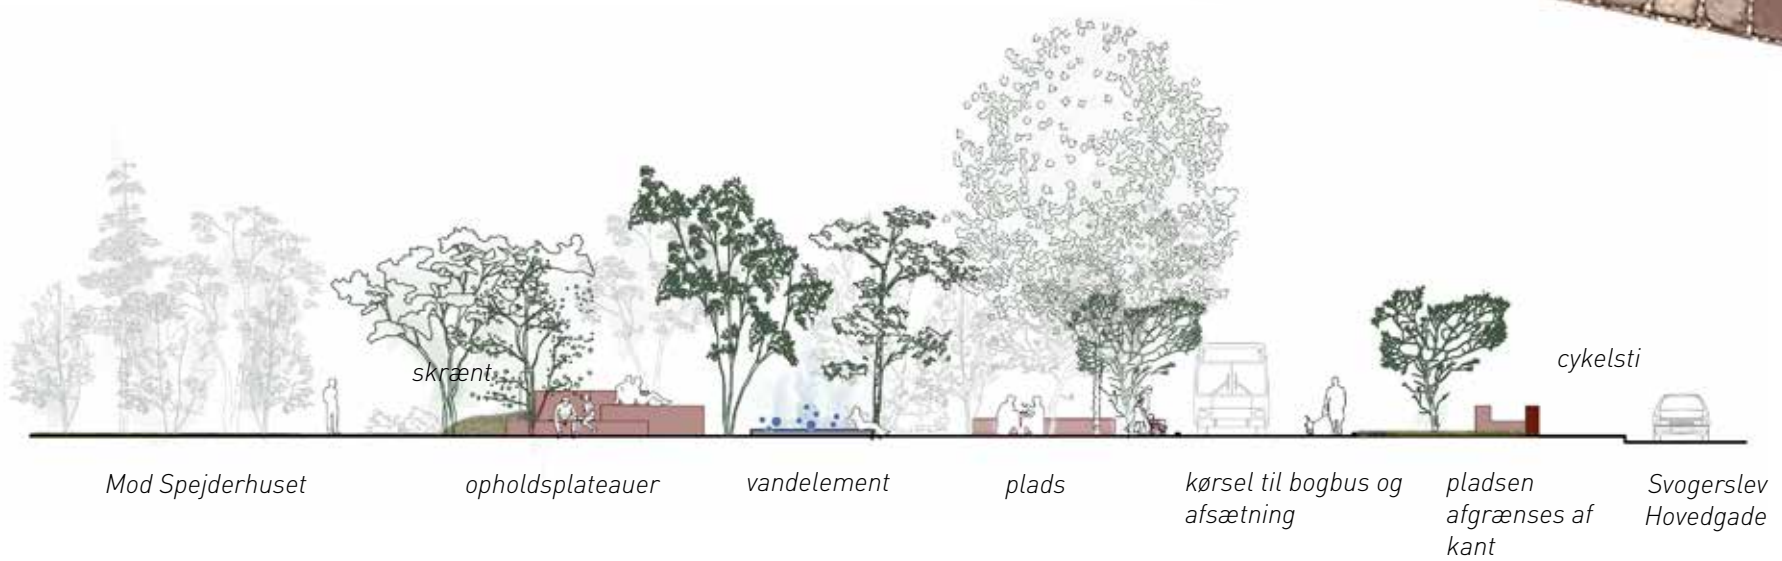

LANDSBYGULVET 1 : 500


.....

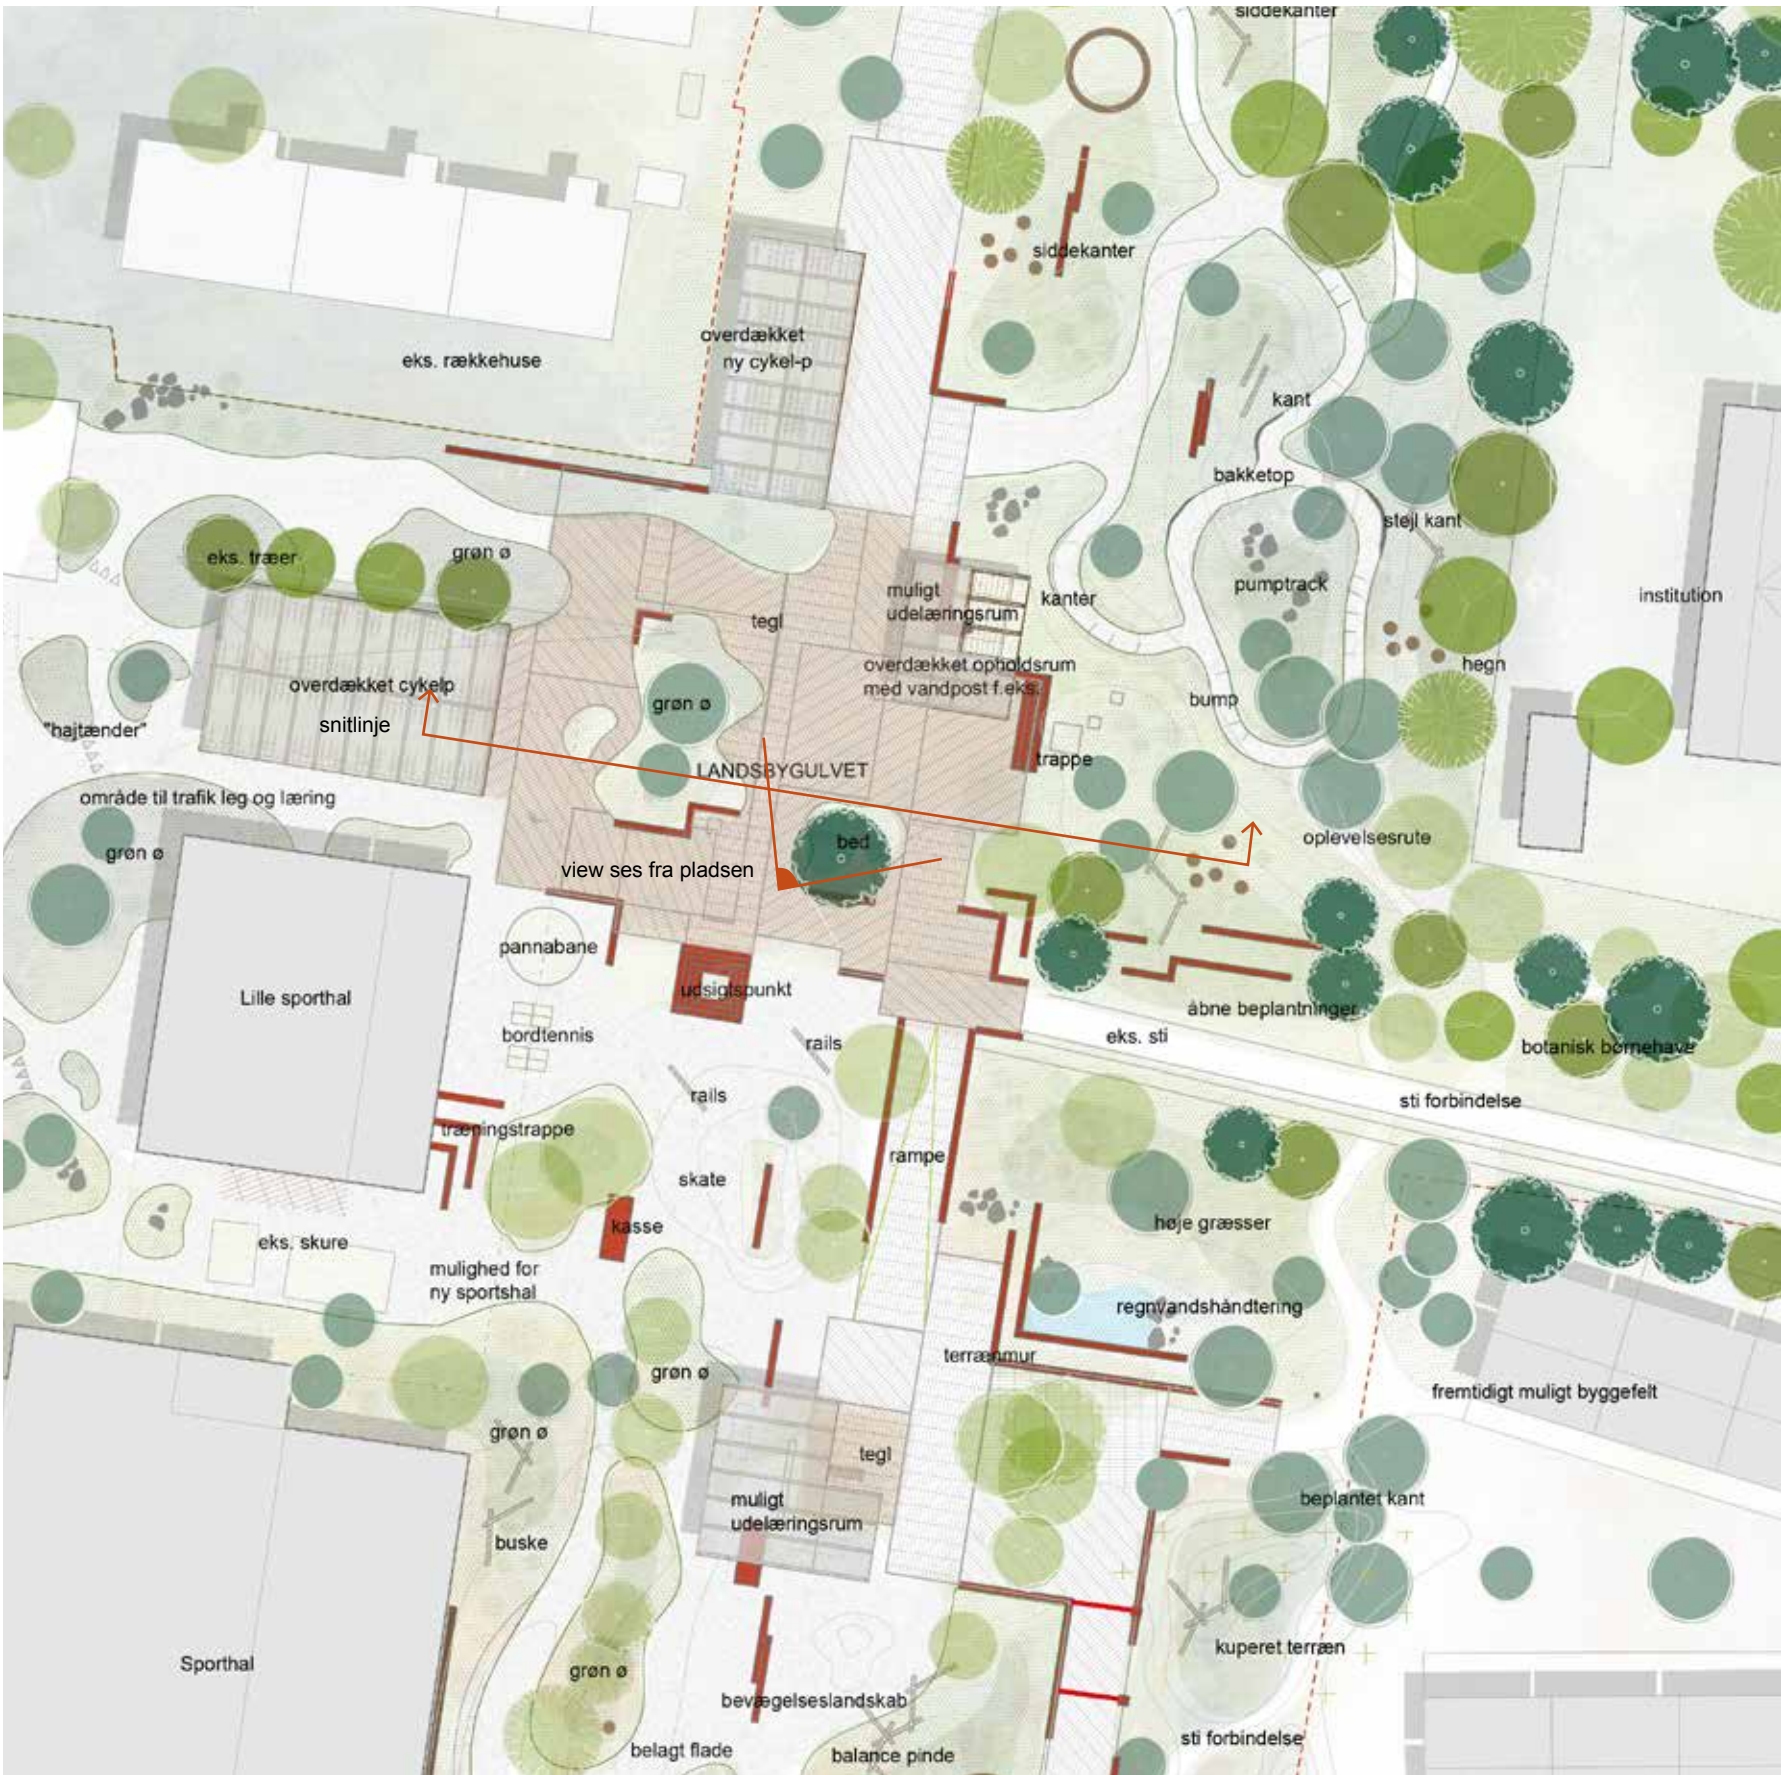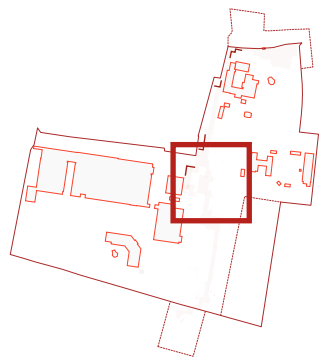

Centralt i området, midt på "Landsbygulvet", etableres en åben plads. Pladsen fungerer som hovedankomsten til området, og den vil være et trafikalt knudepunkt, hvorfra stier mod alle områdets institutioner og destinationer kan nås. Pladsen er omgivet af aktivitetsmuligheder og vil i sig selv være et aktivt krydsningspunkt, hvor udelivet fra de forskellige institutioner mødes og skaber særlige synergier.


Den eksisterende overdækkede cykelparkering ryddes til fordel for to nye og mindre overdækninger, der i deres arkitektur indskrives sig som "landsbypavilloner". Den største af de to, lige nord for idrætshallen, trækkes tilbage, så der

frigives et større og mere sammenhængende åbent område omkring pladsen. Den mindste etableres langs Landsbygulvet mod nord og vil omdanne restarealer ind mod rækkehusene fra bagside til forside.

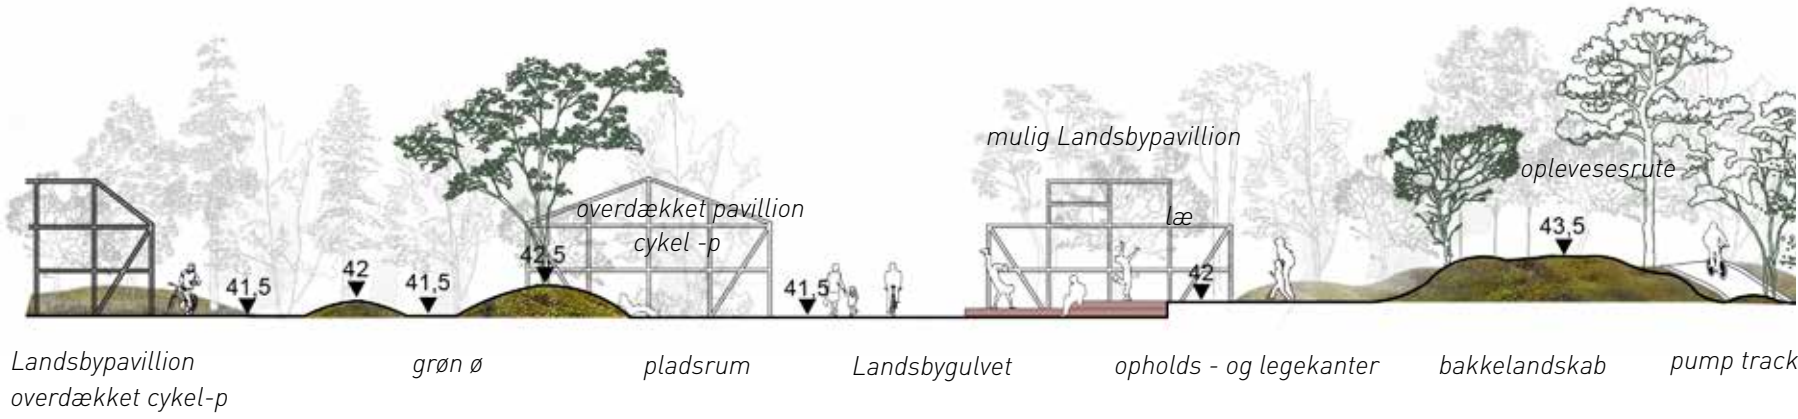

LYNGHØJSKOLEN OG LYNGHØJSØERNE 1 : 500


.....

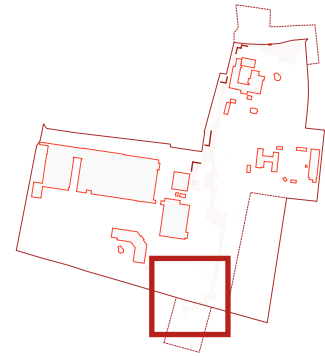


Området åbnes op mod Lynghøjsøerne, hvor der via en ny overgang (jf. andet projekt) sikres stiforbindelse. Den eksisterende randbeplantning ryddes lokalt for at give plads til et mindre rampeforløb, der fra nede fra skolens tilstødende udearealer sikrer fuld tilgængelighed op til en mindre plads ved Lindborgvej. Rydningen i randbeplantningen sikrer desuden en visuel akse fra den centrale plads mod Lynghøjsøerne.

Omkring rampens forløb er en serie mure og kanter, som dels agerer tribune for boldspil, udeundervisning og fællessamlinger, der kan foregå på plænen, men også sikrer en fysisk og visuel afgrænsning mod Lindborgvej.


I den nære tilknytning til SFO etableres et belagt bevægelseslandskab med grønne øer, hvor alt fra løbehjul til mooncars kan suse rundt i.

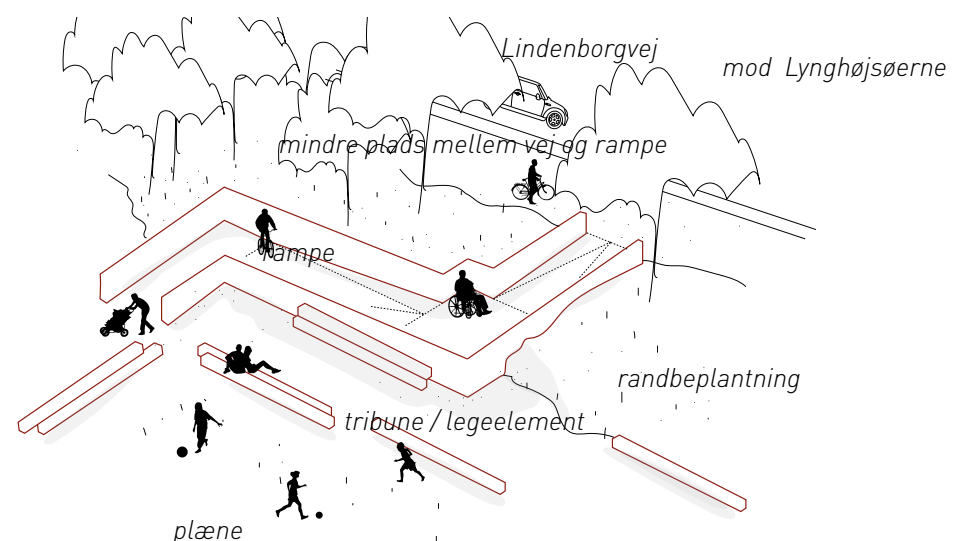

Perspektiv af overgangen mellem skolens umiddelbare udearealer og Lindborgvej

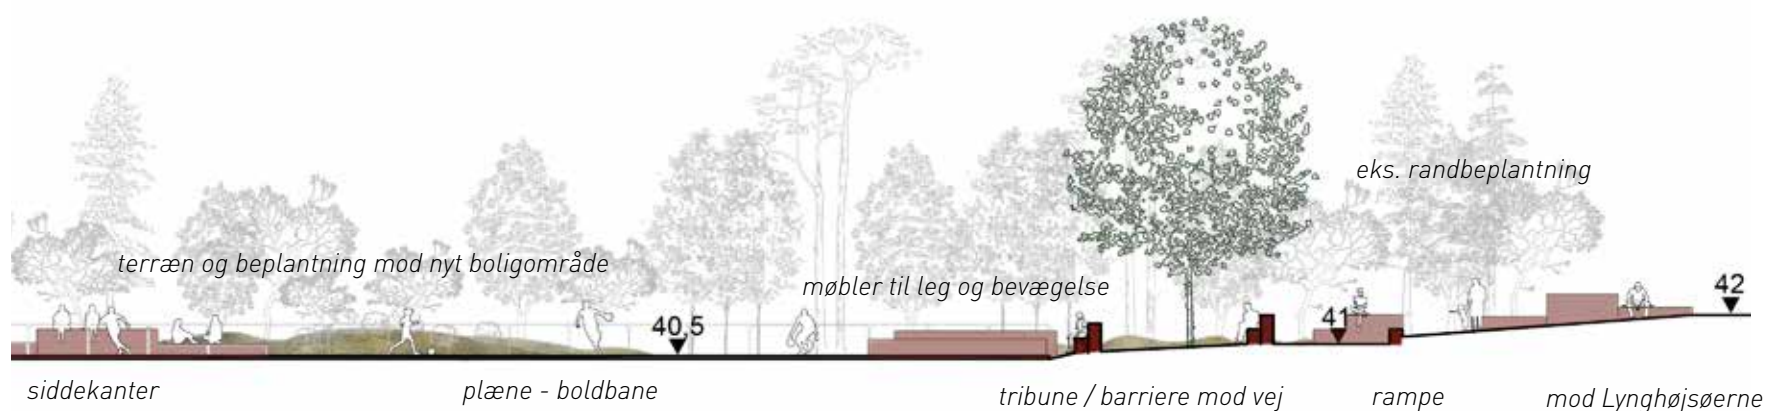

DESIGNMANUAL

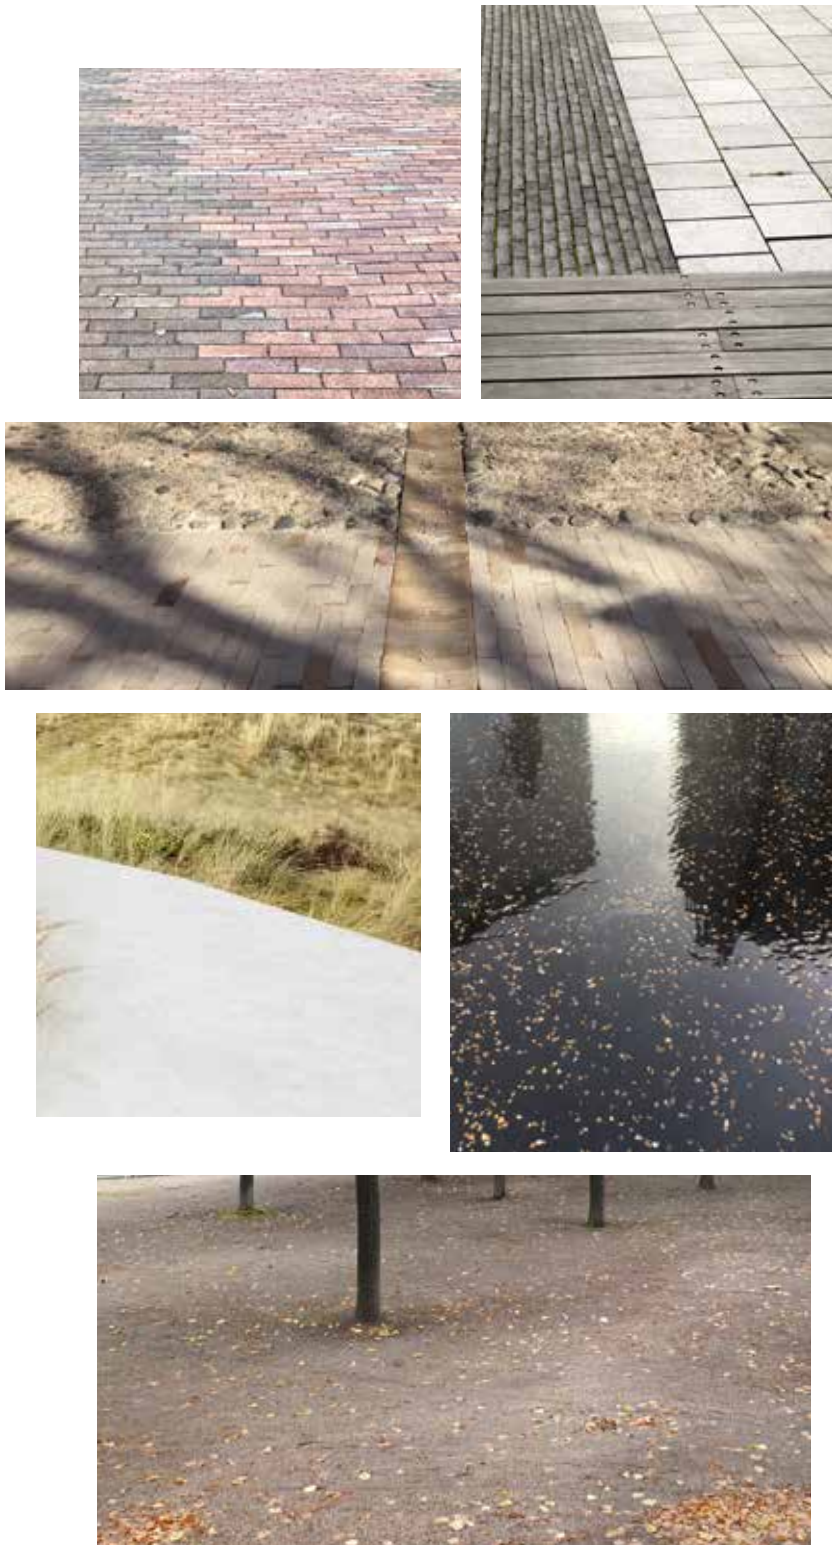


BELÆGNINGER

Særligt vigtige steder i planen etableres med teglbelægninger og har reference til Svogerslev Kirke som er bymidtens landmark. De særlige steder er ved de centrale byrum omkring Svogerslev Hovedgade, på store og mindre pladser langs "Landsbygulvet" og ved indgangspartier til områdets mange institutioner. Teglbelægningerne skaber en sammenhæng på tværs af området og fungerer som et wayfinding-element og et særkende for hele området.

De nye forbindelser og aktivitetsområder i området kan udføres med grus, asfalt og beton. På de primære aktivitetszoner (løbehjul, skate og pump track m.m.) etableres faste belægninger og på sekundære stiforløb (område ved "Hekseren" og i områdets periferi) kan forbindelserne udføres med grus eller blot være trådtie stier.

Når der etableres beton og asfaltbelægninger kan der fortsat arbejdes med at trumle sten og skærver ned i belægninger for at skabe et større naturpræg og større nuancerigdom i overfladen.

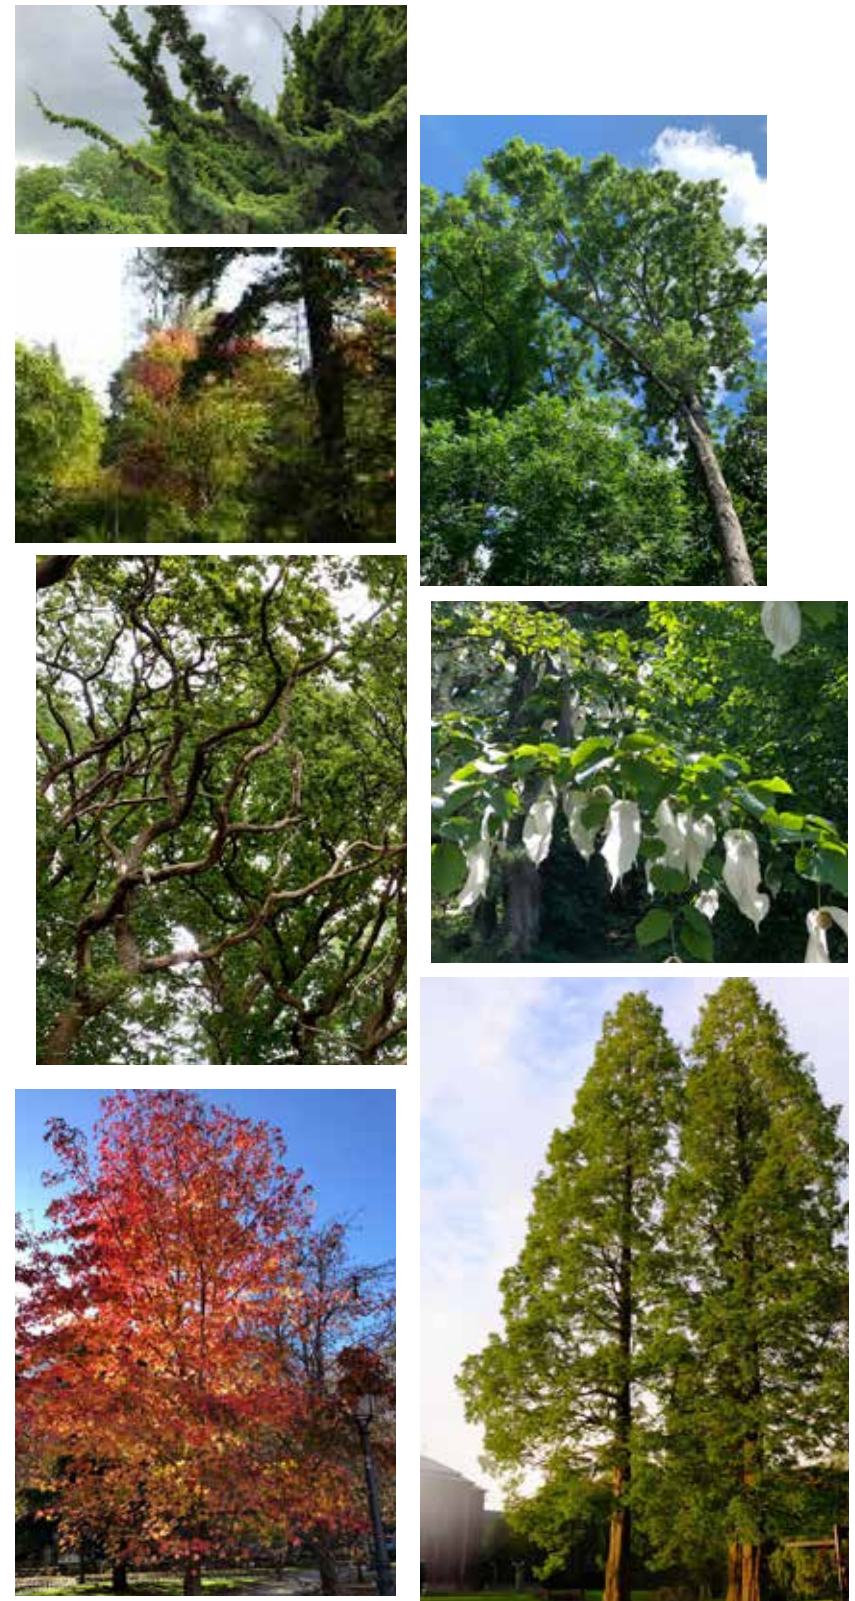

TRÆER

Det anbefales, at der plantes en bredt udvalg af arter i området. Det sikres på denne måde, at der er stor artsdiversitet allerede fra anlæggets start, men de forskellige træarter vil også på sigt give forskellige vækstmuligheder for et væld af andre plantearter. Skulle enkelte træarter mod forventning blive syge, sikres det samlede landskabsprojekt også med den store artsvariation.

Syd for daginstitutionen findes i dag et mindre område, et bælte bestående af et stort udvalg af træsorter. Der hentes i beplantningsstrategi inspiration i denne samling af træarter.

Hovedvægten af arterne er hjemmehørende med indplantninger af et udvalg af sjældne arter der indgår i træsamlingen. Træsamlingen kan anvendes til undervisningsformål på tværs af daginstitutioner, skoler, spejdere og klub.

DESIGNMANUAL



ØVRIG BEPLANTNING

Områdets kuperede terræn understreges af græsser og buske som naturligt vokser på tørre toppe og våde lavninger. Høje og lave græsser, siv og dunhammer vil findes i lavninger og spiselige planter og bærbu-ske langs stierne.

INVENTAR OG BELYSNING

Mure og kanter langs "Landsbygulvet" er en væsentlig del af landskabsprojektet og vil variere arkitektonisk og funktionelt fra sted til sted. Derfor kan kanterne både være betonelementer og træsveller, eller på særlige steder, hvor der ønskes en særlig høj materialekvalitet, kan de etableres som murede teglmure. Mure og landsbypavilloner kan belyses og på måde skabe trygge ledelinjer i aften timerne.