


FORNYELSE AF ALGADE & HESTETORVET





HESTETORVET

Materiale palette

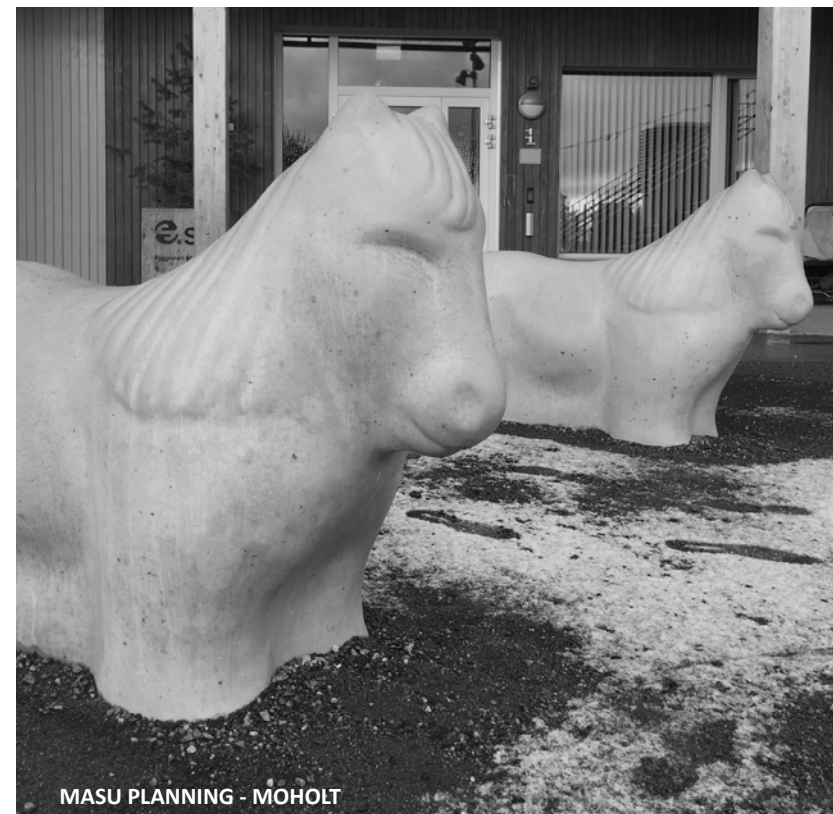

MATERIALER

Hestetorvet fremstår idag simpelt og klassisk med traditionelle belægningsforbandter i granit. Fornyelsen af torvet vil tilføje flere træer, større grønne arealer og opholdsmuligheder, men bevarer det enkle klassiske udtryk i mønstre og materialevalg. Ca. to tredjedele af pladsens eksisterende belægning bevares som den er, og hvor der etableres grønne arealer optages og genbruges granitbelægningen i projektets øvrige projektområder i Algade.

Materialepalletten holdes simpel og klassisk. Den eksisterende chausséstensbelægning fortsættes i de områder, hvor terræn ændres og nye grønne områder kantes af stokhuggede granitkantsten. I Hestetorvets nordlige del etableres mere plant terræn som muliggøres ved tre niveauspring der fremstår som buede opholdskanter også i stokhugget granit. Alle kanter og befæstelser er altså granit i forskellig bearbejdning, ligesom pladsens og Algades eksisterende bordurstensganglinjer. To snoede bækforløb slynger sig langs kanten på pladsens større grønne arealer og tilbyder ophold i gode solforhold. Disse bænke er, modsat de tunge granitkanter der holder terrænet mod nord, lette konstruktioner i metal og træ.

Langs muren til kirkegården etableres en lang sammenhængende bæk der tander med det skrånende terræn. Et enkelt, men stort anslag, der spiller op med den lange smukke rødstensmur og de bagvedstående store træer. I zonen foran bænken etableres et vandlegsfeature, med en pumpe og vandrender i terrænets skrånende flade. Legefaciliteten fremstår som enkle rids i belægningen og udføres i granit. Det vil blive et sjovt og aktiverende indslag, men ikke fylde noget rumligt på pladsen og ikke ændre på dens klassiske fremtoning. Vandaktiviteten suppleres med en flok heste støbt i stiliseret beton.





BEPLANTNINGSKARAKTER

Hestetorvets nye grønne områder bliver frodige plantninger der skaber rum for ophold og skærmer mod Jernbanegades trafik. Bedene vil bestå af både bakker og lavninger og give rig mulighed for varierende og dynamiske plantninger. De varierede plantninger vil bestå af både stauder, græsser, buske og træer og fremstå både åbent og tæt.

Træer generelt må gerne få en størrelse, der står godt i det store rum og kan spille op til rumligheden af træerne på kirtegården. Oplevelser hele året vil være højt prioriteret. De eksisterende lindetræer mod Jernbanegade bevares i videst muligt omfang, og indpasses i den øvrige beplantning.

Lavninger

I lavningerne plantes træer, der tåler fugtige forhold - fx. vandgran, fligetbladet el og hvidpil. Buskplantningerne kan bestå af seljepil, dugpil, aronia og korneller. Bunddækket kan være fugtighedstålende græsser og stauder - såsom løvefod, mangeløv, star, akeleje, iris, mm.

Bakker

På bakkerne plantes en bred palette af karakterfulde og statelige træer, både stedsegrønne og løvfældende. Der vælges et udvalg af både hjemmehørende, men også eksoter. Fyrretræer, vintereg, amerikansk ask og tjørn kunne plantes sammen med tempeltræ, tretorn og ambratræ, i en generøs blanding af mestendels letløvede træer, der ikke kaster for mørk skygge, med spændende efterårsfarver.

Her suppleres bunden også med rumdannende og fuglevenlige buske, stauder og græsser - fx. kornel, syren, bærmyspel og oktoberkirsebær. Mere tørketålende stauder og græsser kunne være oregano, blåkant, lavendel, samt lavere elefantgræsser, blåaks og mosebunke.

Forårsløg kunne være et fint indslag i de forskellige bede, og kunne fordeles med omtanke på de mere ”fredelige” arealer, hvor de ikke bliver nedtrådt.



Lavning / Regnbed -Buske



Benved - *Euonymus Europaeus*



Sejepil - *Salix caprea*



Gæslingepil - *Salix*



Hyld Rødbladet - *Sambucus nigra*



Blærespiræa Hækplante - *Physocarpus opulifolius 'Diabolo'*



Uldpil - *salix lanata*



Lavning / Regnbed -Træer



Almindelig røn - *Sorbus aucuparia*



Vandgran - *Metasequoia glyptostroboides*



Hvid-pil - *Salix alba*



Fligetbladet el - *Alnus glutinosa* "laciniata"



Lavning / Regnbed - Stauder og græsser



Præriehirse - *Panicum virgatum*



Efterårs-blåaks - *Sesleria autumnalis*



Staudehirse - *Panicum virgatum* 'Heavy Metal'



Lodden løvefod - *Alchemilla mollis*



Røllike- *Achillea* 'Terracotta'



Havepurpursolhat - *Echinacea purpurea*



Smalbladet mangeløv - *Dryopteris carthusiana*



Sibirisk Iris - *Iris sibirica*



Almindelig akeleje - *Aquilegia vulgaris*



Blågrøn star - *Carex flacca*



Blåkant/katteurt - *Nepeta x faassenii* 'Walker's Low'



Hybrid-storkenæb - *Geranium magnificum*



Bakke - Træer



Bakke - Enggræs / Stauder



Gulbladet Tretorn - *Gleditsia triacanthos 'Sunburst'*



Bævreasp - *Populus tremula*



Almindelig bøg - *Fagus sylvatica*



Mørk blåaks - *Sesleria heufferiana*



Blåtop - *Molinia caerulea*



Prydløg - *Allium Purple Sensation*



Elefantgræs 'Kleine Silberspinne' - *Miscanthus sinensis*



Blodgræs Japansk - *Imperata cyl. 'Red Baron'*



Vild tulipan - *Tulipa sylvestris*



Skovfyr - *Pinus sylvestris*



Rødask - *Fraxinus pennsylvanica 'Zundert'*



Spidsløn - *Acer platanoides*



Staudehirse - *Panicum virgatum*



Oregano Herrenhausen - *Origanum laevigatum Herrenhausen*



Pinse lilje - *Narcis Actaea*



Blåkant/katteurt - *Nepeta x faassenii 'Walker's Low'*



Ærenpris Virginsk - *Lavandula angustifolia, Veronicastrum virginicum 'album'*



Mosebunke - *Deschampsia Cespitosa*



Bakke - Buske



Rød kornel - *Cornus sanguinea*



Engriflet hvidtjørn - *Crataegus monogyna*



Rødtjørn - *Crataegus laevigata* 'Paul's Scarlet'




Hassel - *Corylus avellana*



Ægte Syren - *Syringa vulgaris* 'Charles Joly'




Paradisæble - *Malus baccata* 'Brændkjær'

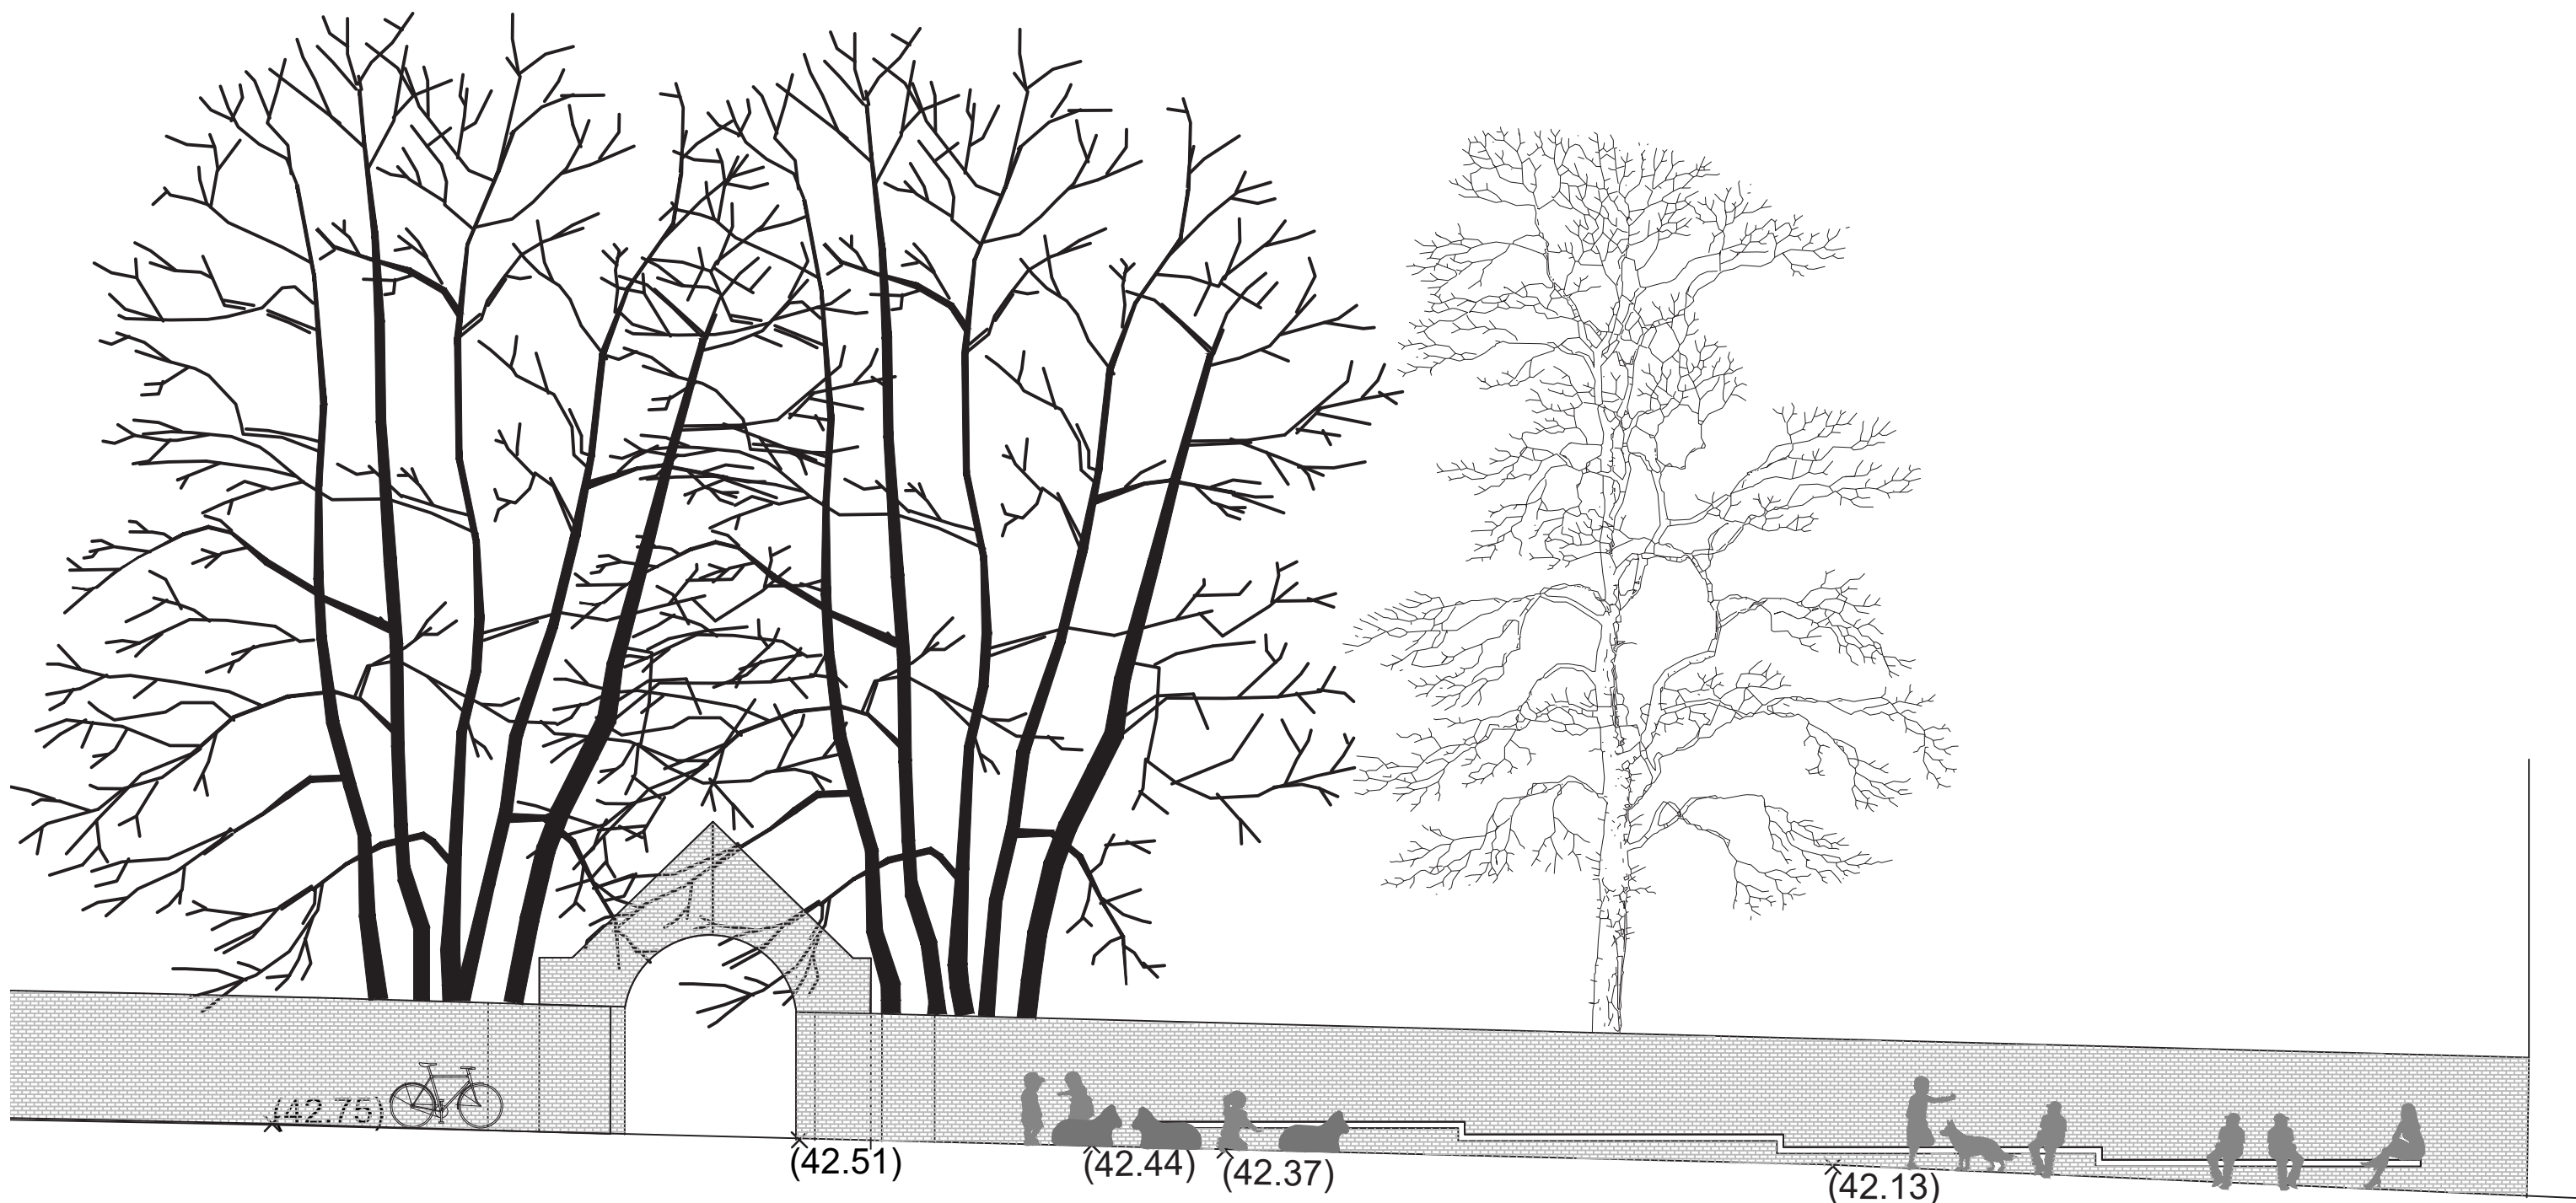

OPSTALT KIRKEGÅRDSMUREN

Mod kirkegårdsmuren foreslås en lang bæk med udkig over det centrale pladsrum. Herfra kan man med muren i ryggen indtage pladsen liv. Den tandede bæk bliver del af et legefuldt legezone, hvor der også etableres en vandlegfacilitet og stiliserede legefigurer.

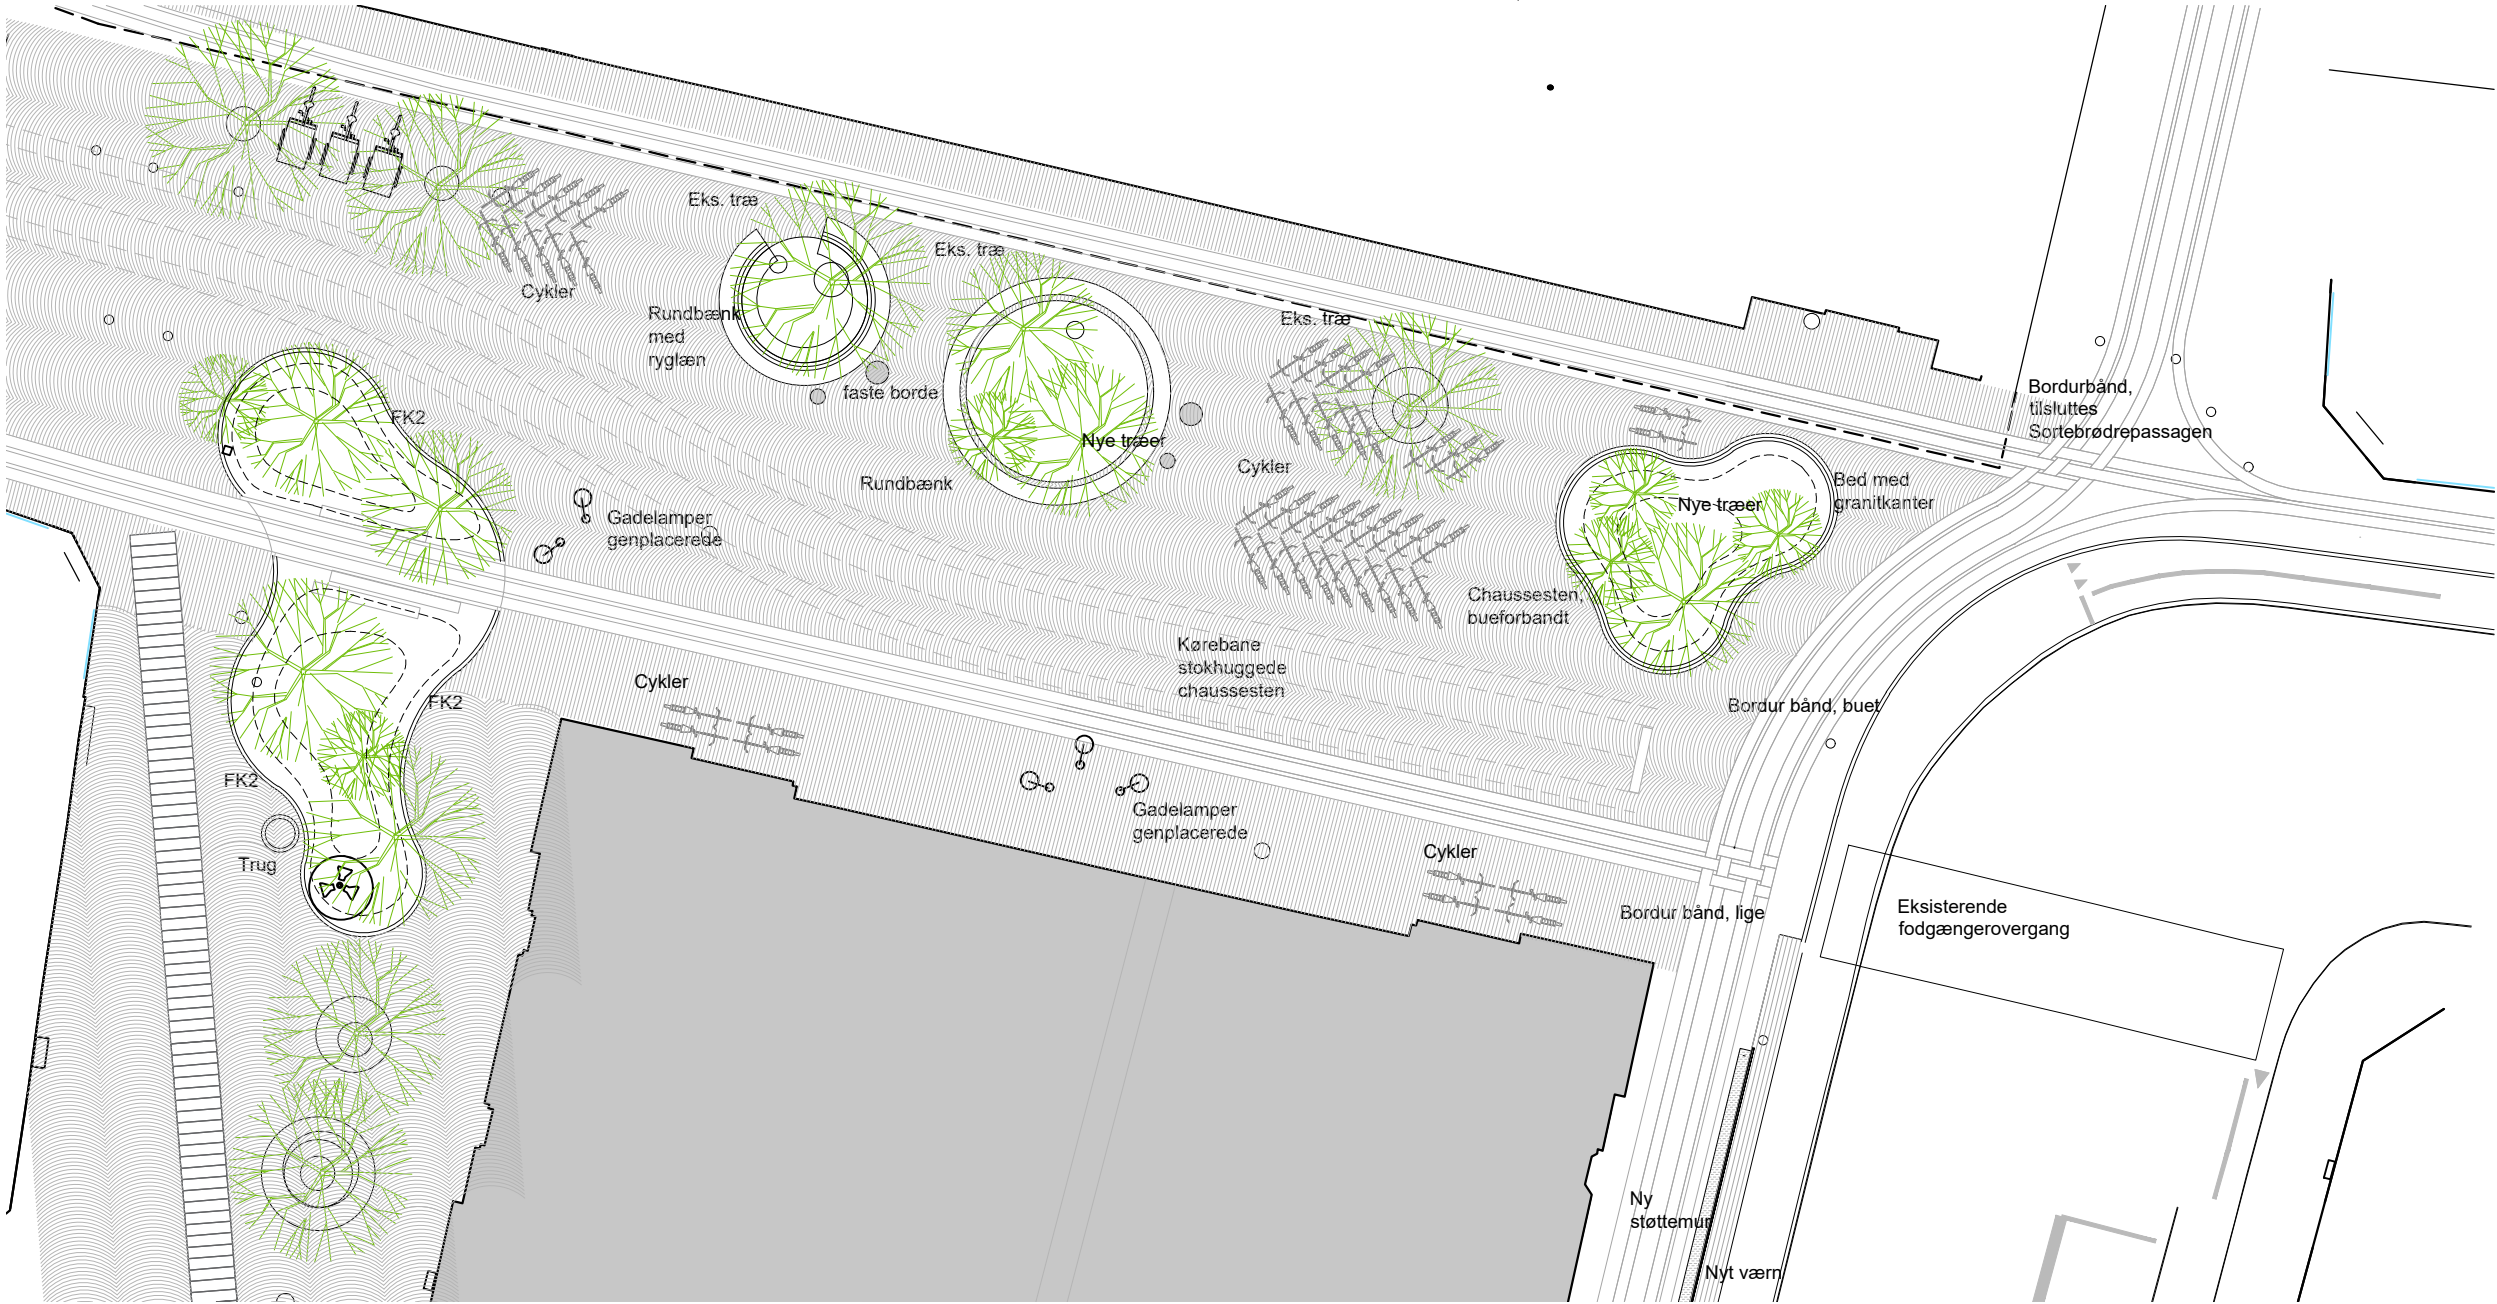

Tegnet på grundlag af landinspektør
opmåling i kotesystem: **DKTM3**

PROJEKTFASE:
Projektforslag

BYGHERRE:
Roskilde Kommune

SAG:
Hestetorvet

TEGNINGSNR./REV.
LA (300) 1.00

EMNE:
Planudsnit, Algade/Jernbanegade

FORMAT: A1
MÅL: 1:200

TEGNER: - | KONTROL: EG | GODKENDT: SO

DATO: 24.03.2025