


1. Sal

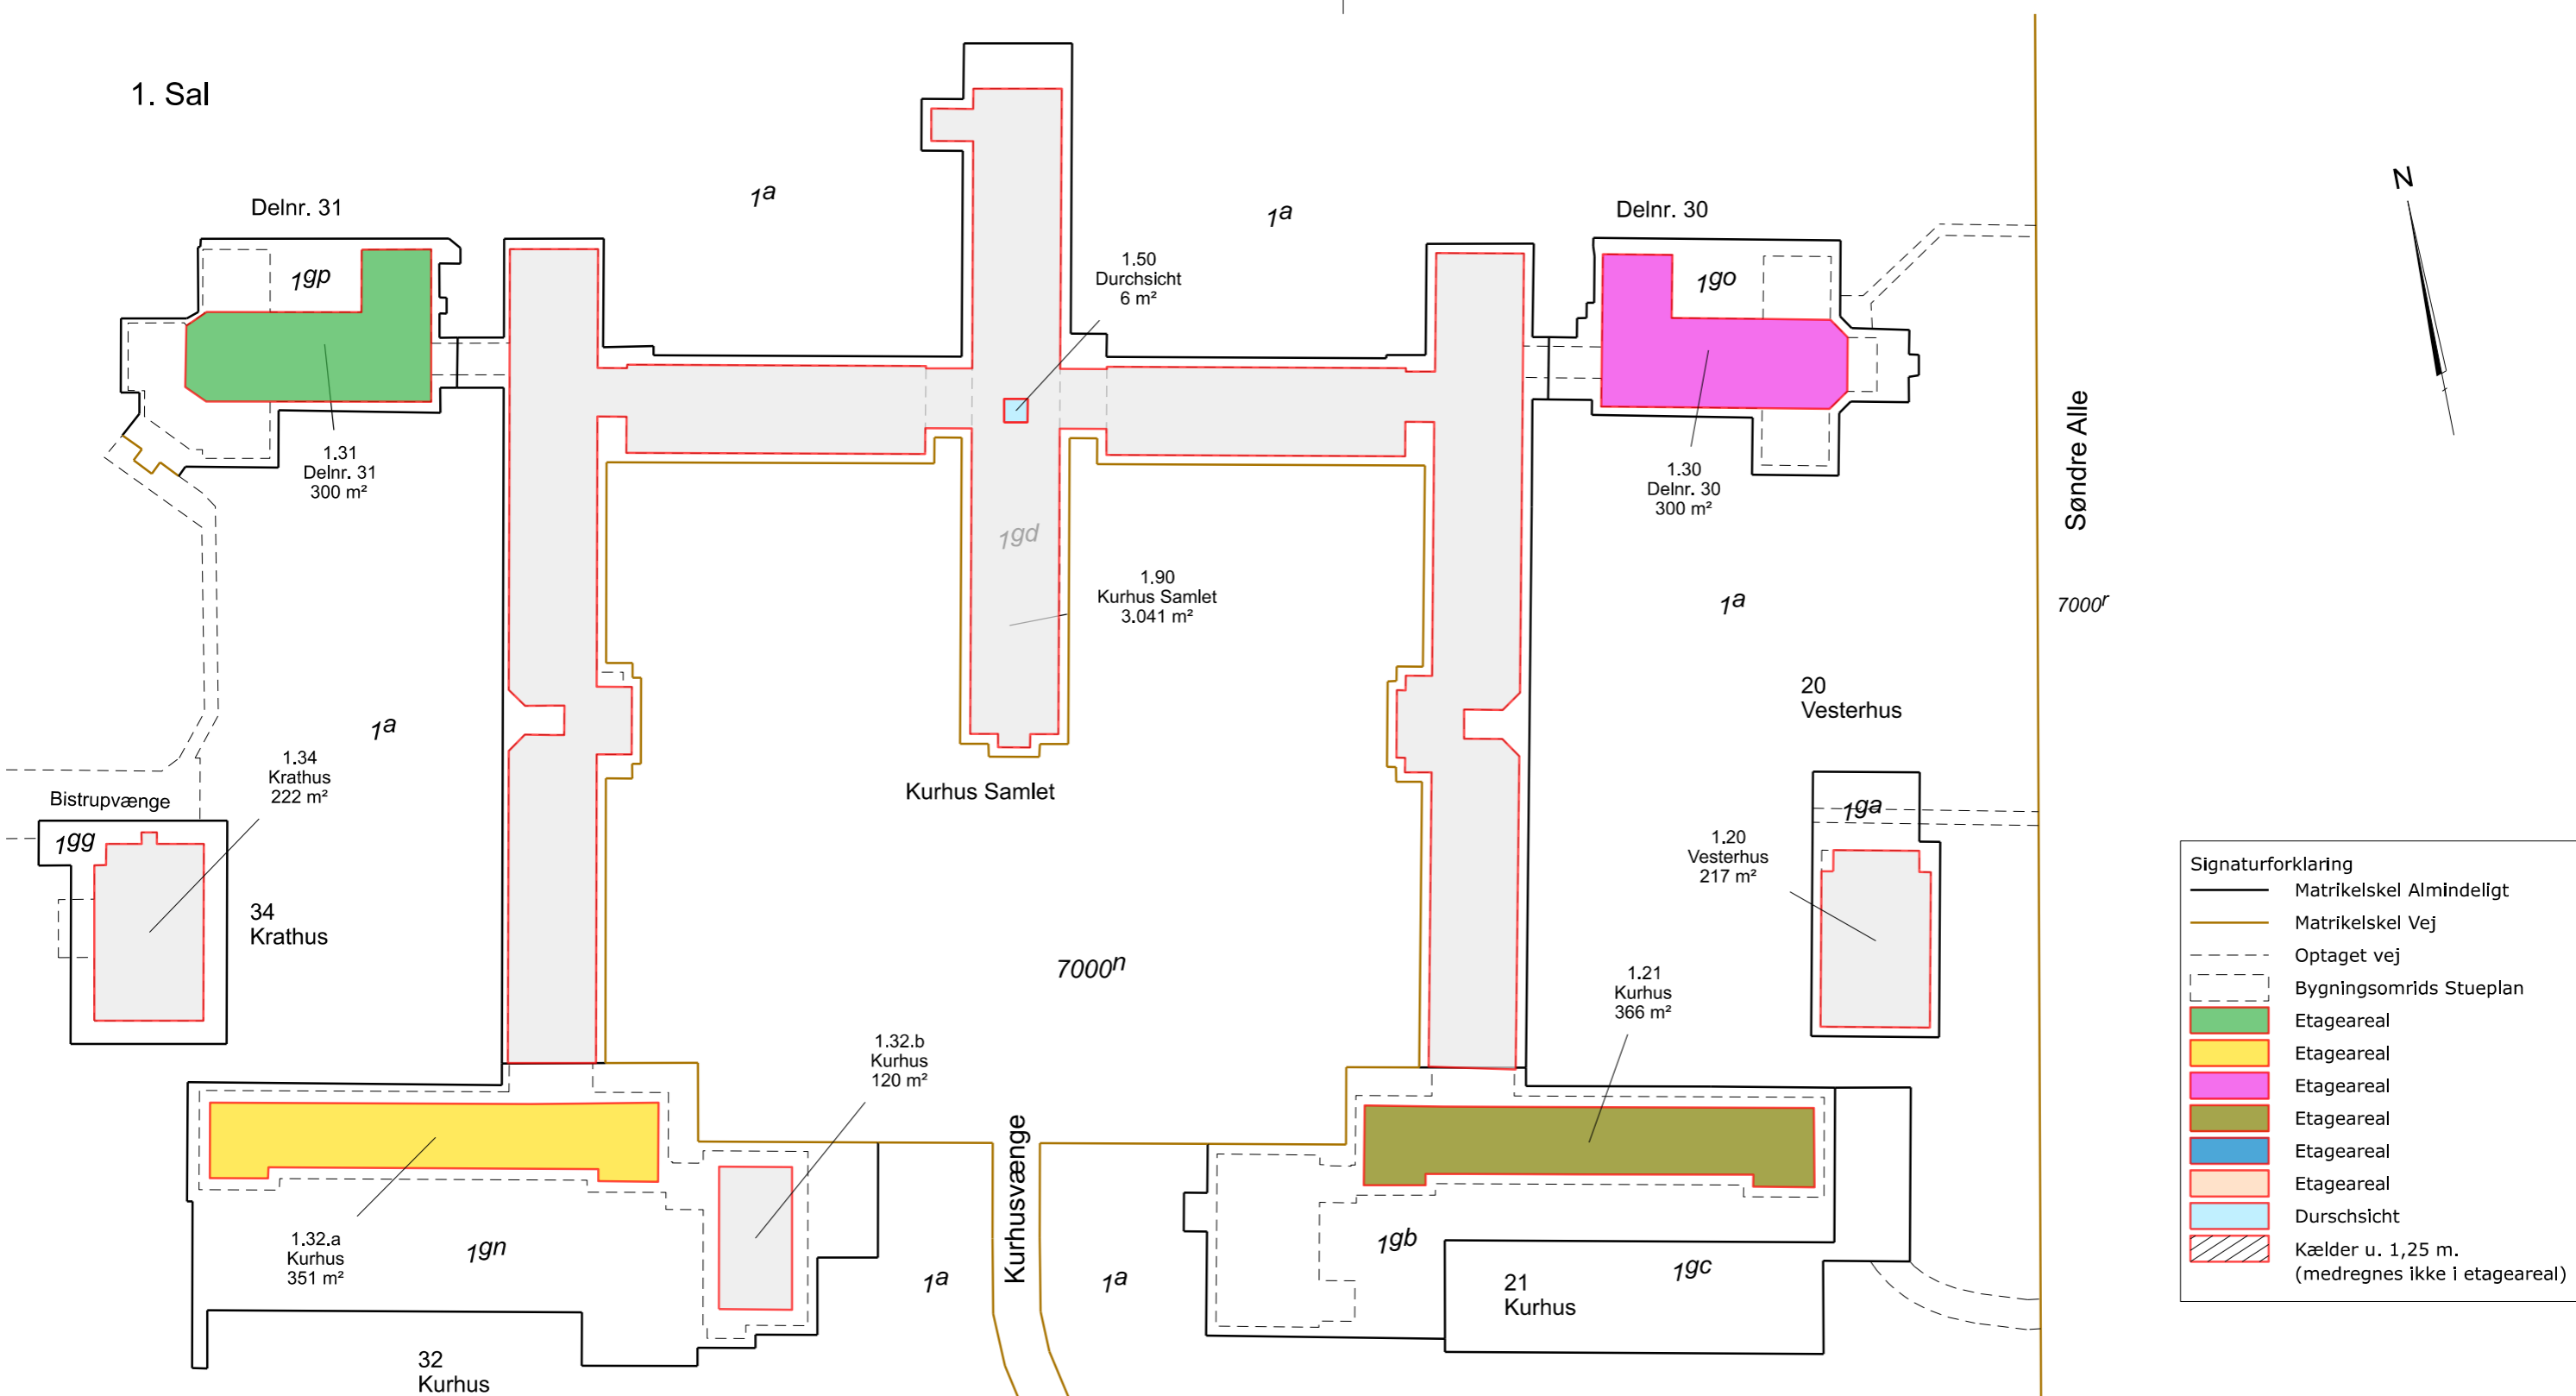

Oversigtsplan - BBRarealer - 1. Sal
 Matr. nr. 1gb mfl. Bistrup Hgd., Roskilde Jorder
 Opmålinger og registreringer foretaget 2017 af LE34 A/S
 efterfølgende registreringer er ikke foretaget
 Skel jf. udstykninger foretaget 2022 (U2022-66456)
 Skt. Hans - Kurhuset - Kurhusvænge, 4000 Roskilde

	Landinspektørfirmaet LE34 Energivej 34 2750 Ballerup +45 7733 2222 le34@le34.dk www.le34.dk	HKJ UDF.	HKJ KONTROL	HKJ GODK.	09.08.2023 DATO
	DKTm3 KOORD. SYS.	DVR90 KOTESYS.	297 x 420 FORMAT	1:700 MÅLFORHOLD	2302005 2302005-004-003 1 PROJEKTNR. TEGNINGNUMMER UDG.

J2302005\CAD\2302005-004.dgn