


Adresse: Vibygårdsvej 17, Viby Sjælland
Dato: 30.09.25 Rev04
Tegner: JMJ/HEE
Skala: As indicated
HusCompagniet har ophavsret på denne tegning

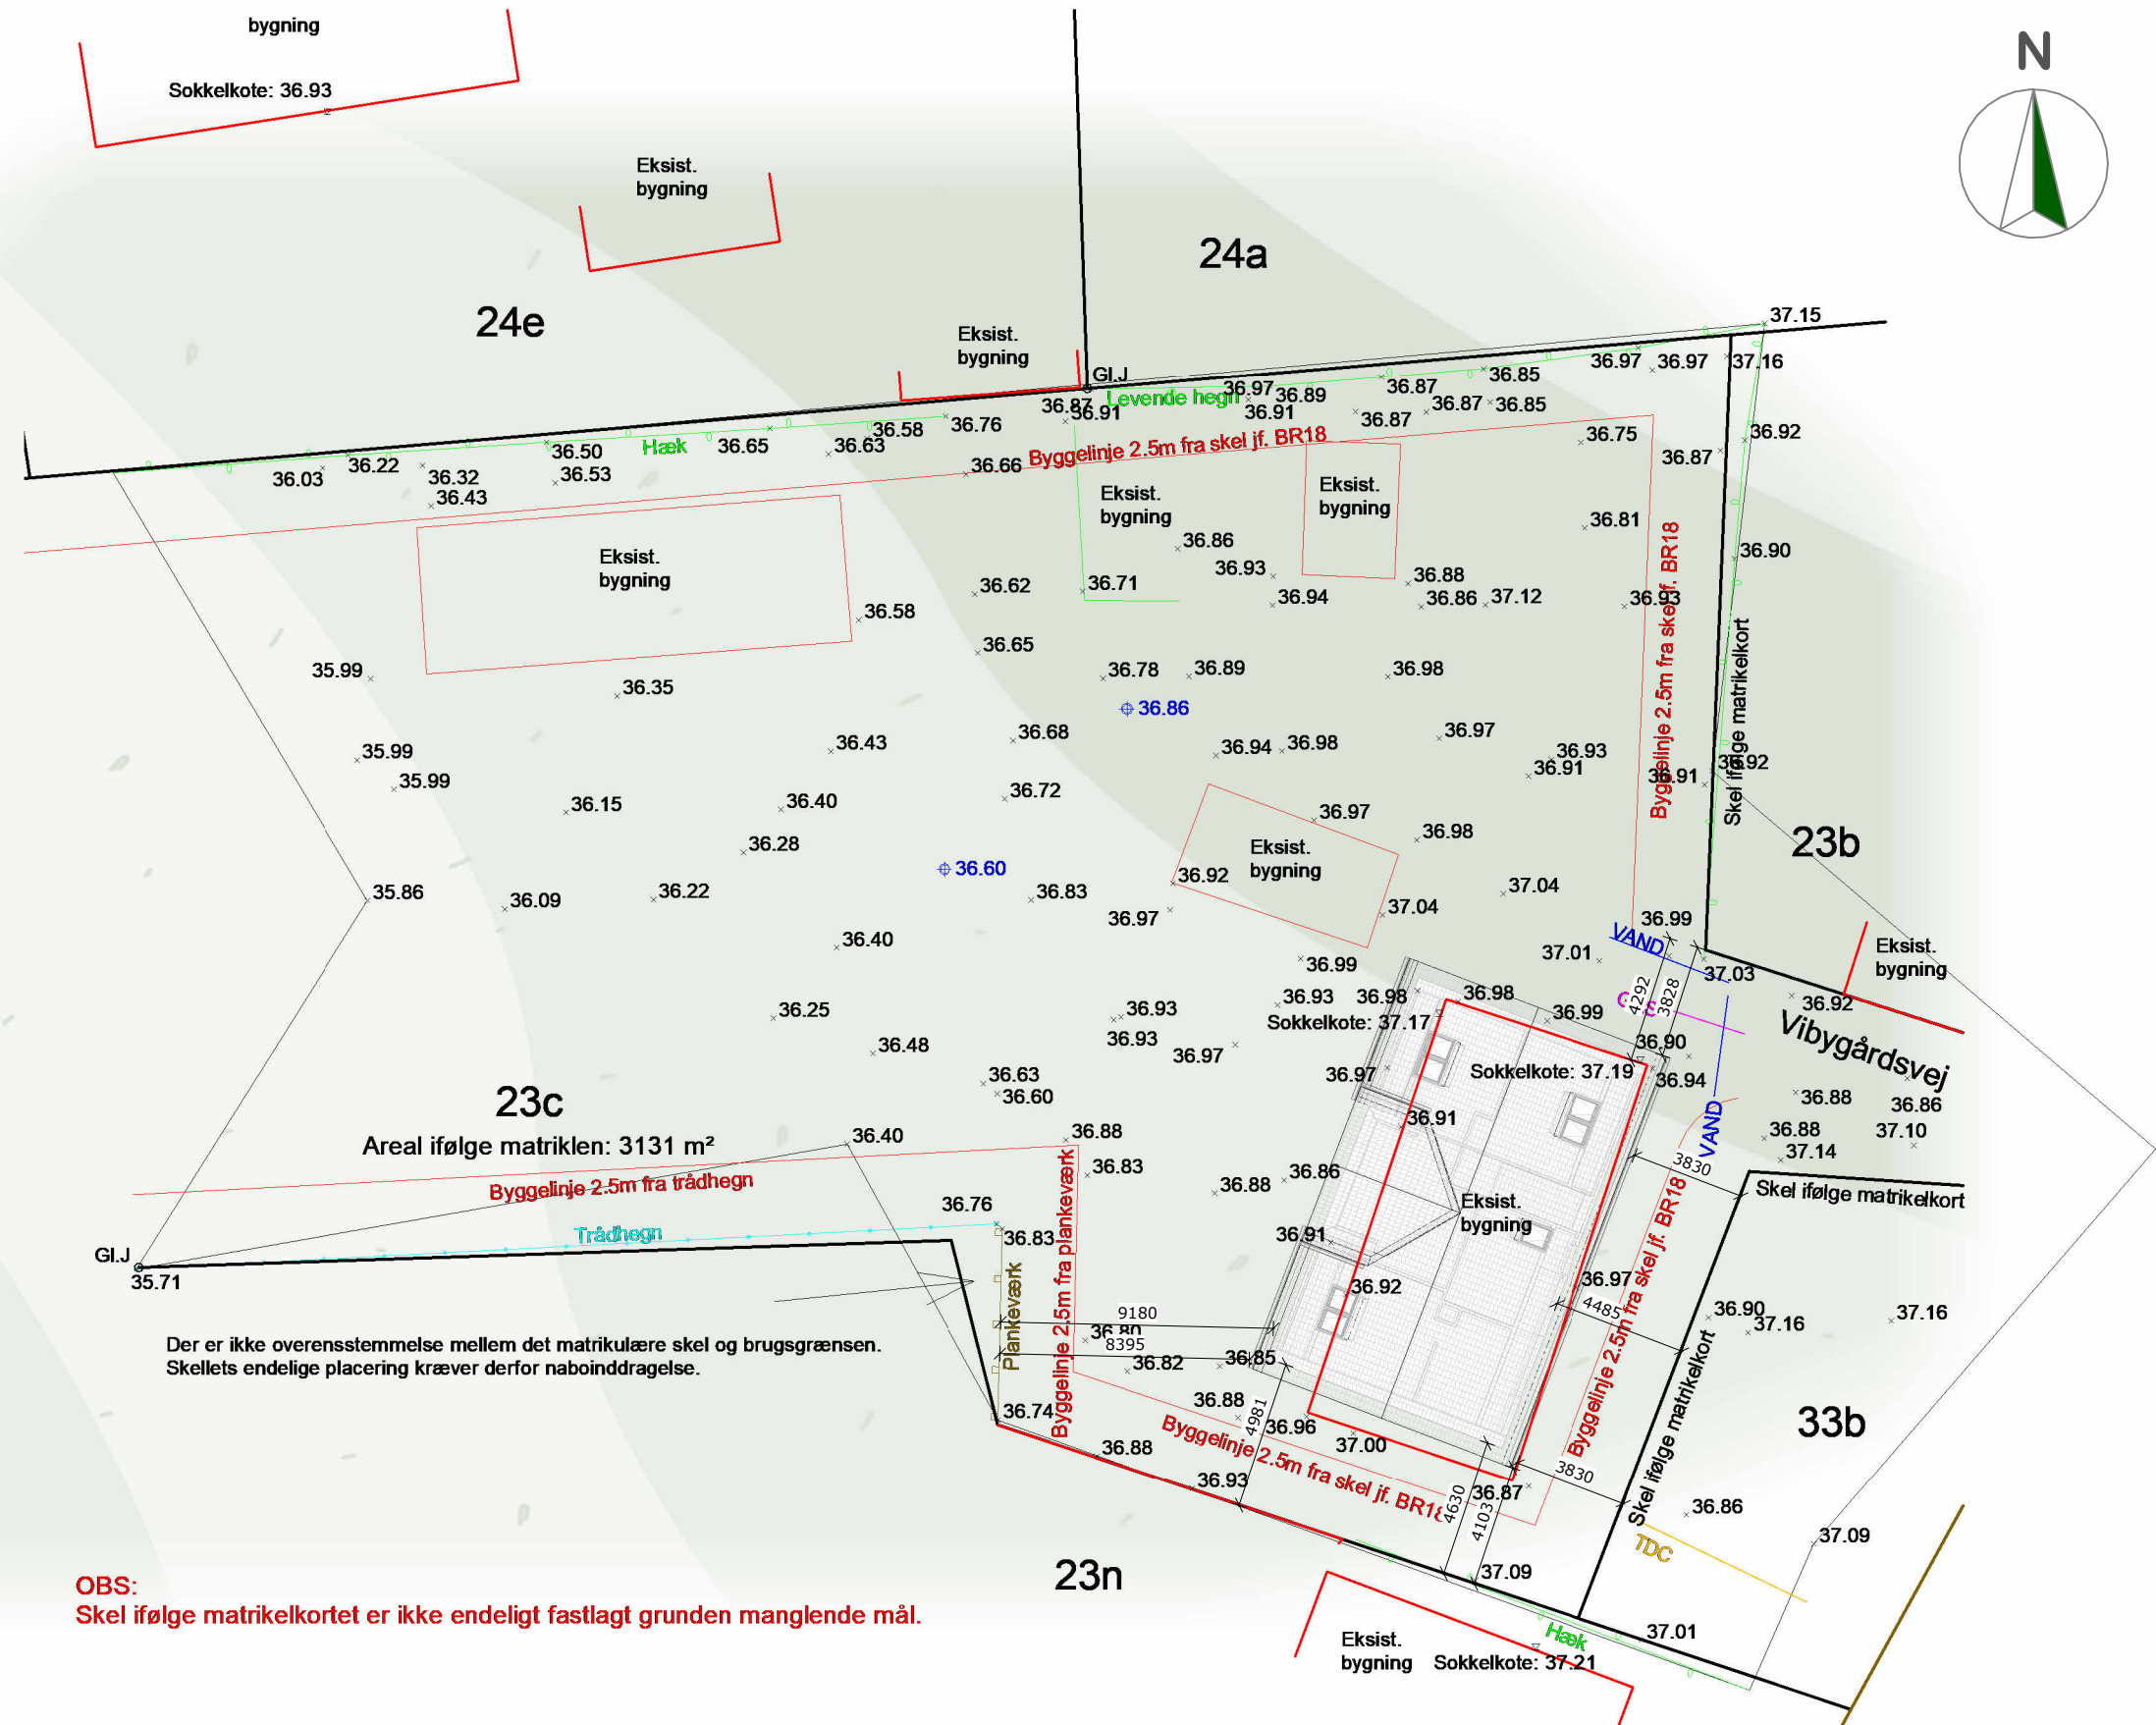

PLANTEGNING

Adresse: Vibygårdsvej 17, Viby Sjælland
Dato: 30.09.25 Rev04
Tegner: JMJ/HEE
Skala: 1 : 75
HusCompagniet har ophavsret på denne tegning


AREALER:

Bolig	114.04 m²
Bolig - 1.Sal	90.08 m²
	204.13 m²

Forbehold:

Skitsetegningerne er en foreløbig visualisering. Der kan være forhold som nødvendiggør justering af projektets endelige udformning. Her under den lovpligtige dokumentation for dagslysindfald. En kompleks beregning der først udføres før byggeansøgning, hvorfor der kan forekomme enkelte ændringer af vinduesstørrelser.

Der tages forbehold i skitseprojektet for overholdelse af de lovpligtige klimakrav i bygningsreglementet, gældende pr. 01.07.2025, indtil endeligt materialevalg og endelige tegninger foreligger, samt klimakravet er påvist overholdt ved LCA-beregning.

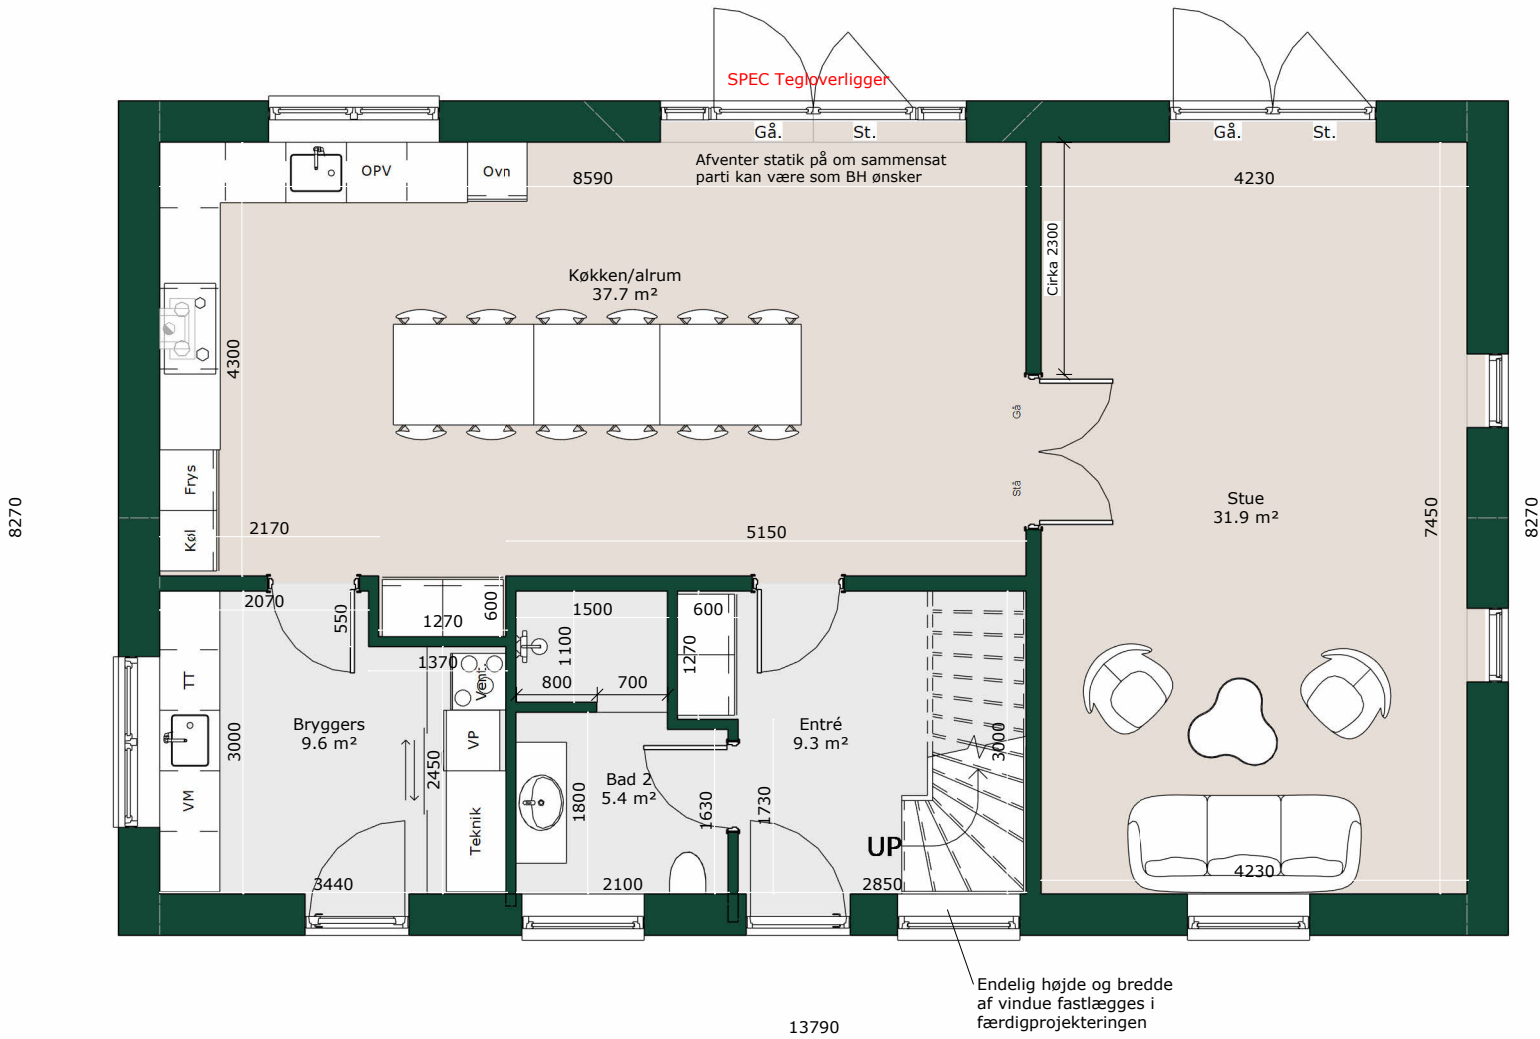

UNDERSKRIFT:

PLANTEGNING

Adresse: Vibygårdsvej 17, Viby Sjælland

Dato: 30.09.25 Rev04

Tegner: JMJ/HEE

Skala: 1 : 75

HusCompagniet har ophavsret på denne tegning


Forbehold

Skitsetegningerne er en foreløbig visualisering.
Der kan være forhold som nødvendiggør justering af projektets endelige udformning.

Der tages forbehold i skitseprojektet for overholdelse af de lovpligtige klimakrav i bygningsreglementet, gældende pr. 01.07.2025, indtil endeligt materialevalg og endelige tegninger foreligger, samt klimakravet er påvist overholdt ved LCA-beregning.

AREALER:

Bolig	114.04 m²
Bolig - 1.Sal	90.08 m²
	204.13 m²

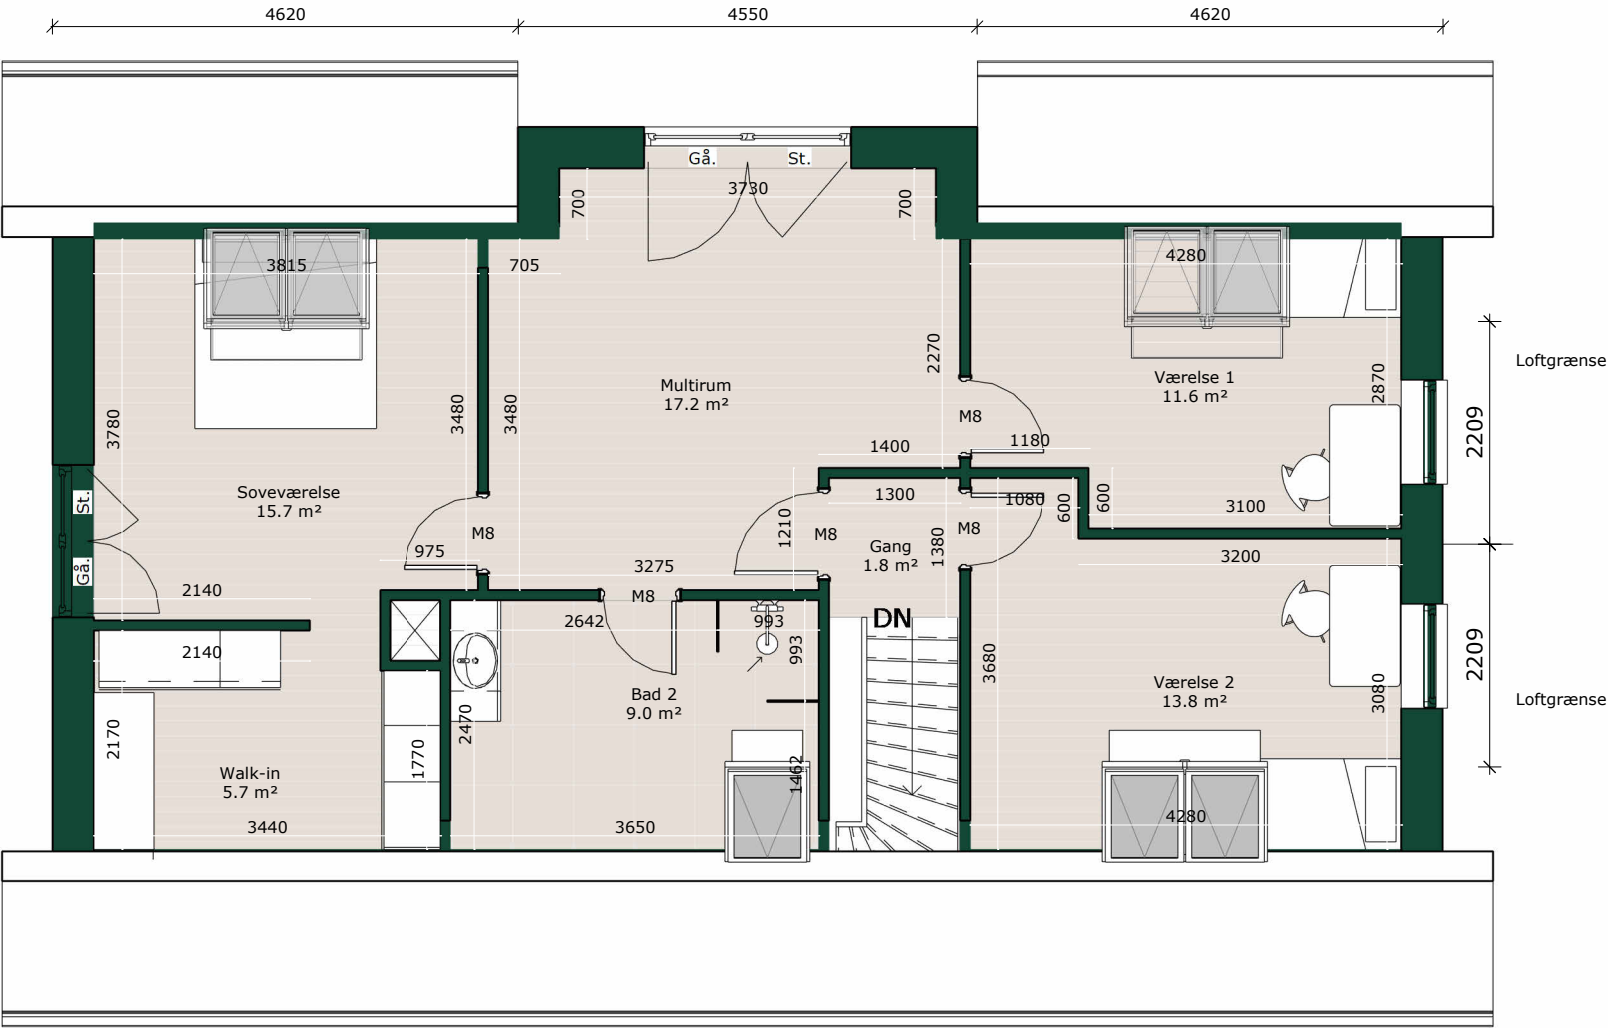


UNDERSKRIFT:


FACADETEGNING

Adresse: Vibygårdsvej 17, Viby Sjælland
Dato: 30.09.25 Rev04
Tegner: JMJ/HEE
Skala: 1 : 100
HusCompagniet har ophavsret på denne tegning

*Skitsetegningerne er en foreløbig visualisering.
Der kan være forhold som nødvendiggør justering af projektets endelige udformning.*

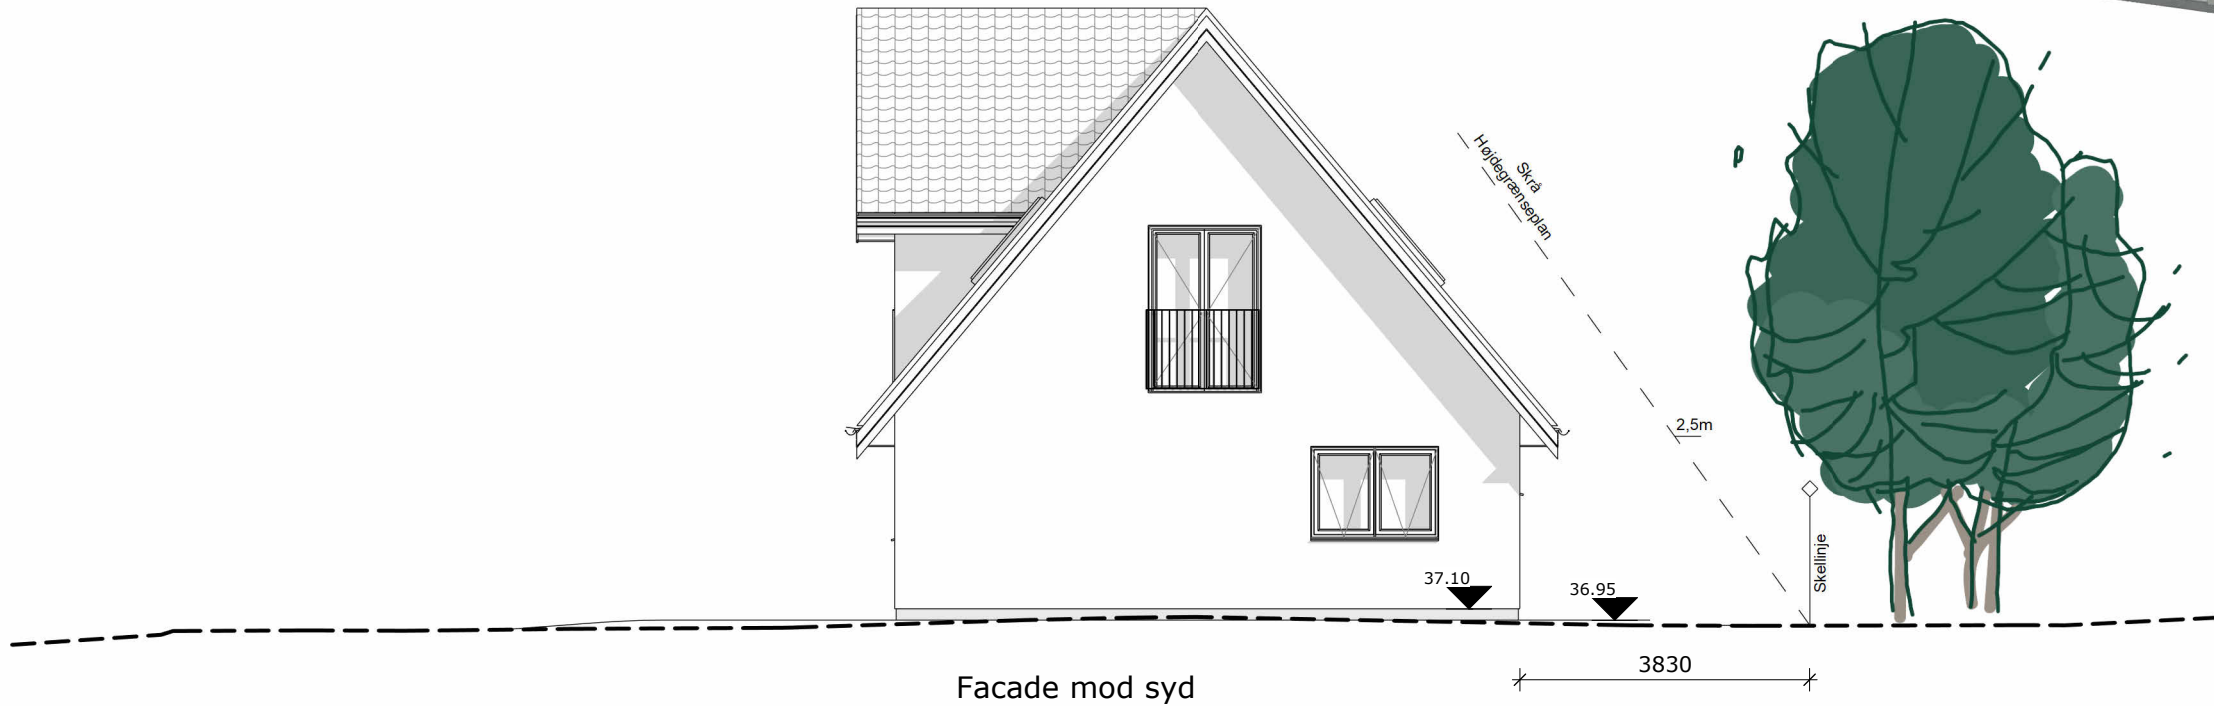

Facade mod syd

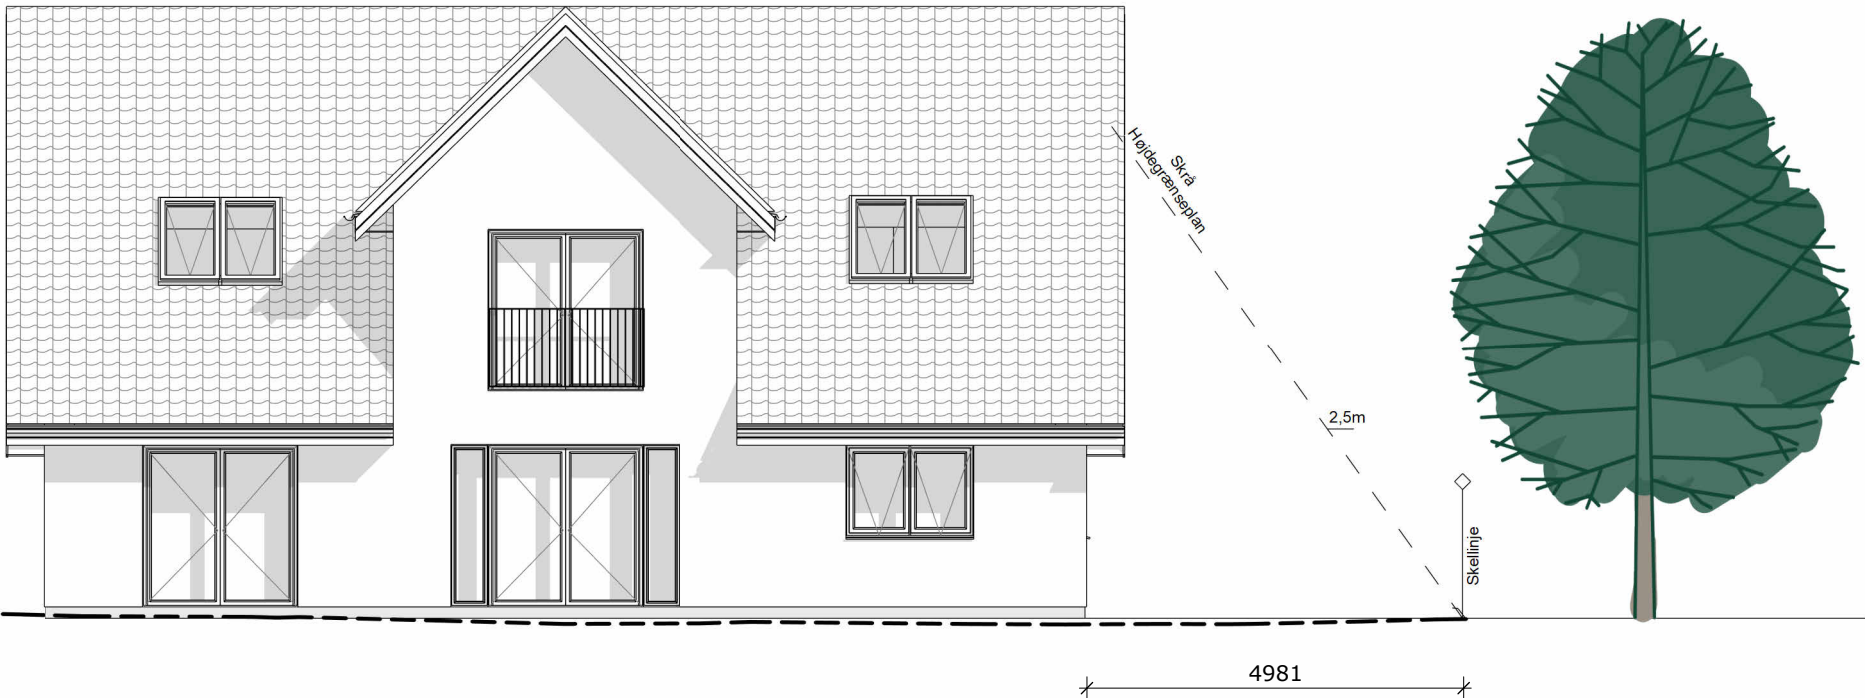

Facade mod vest

UNDERSKRIFT: _____

FACADETEGNING

Adresse: Vibygårdsvej 17, Viby Sjælland



Dato: 30.09.25 Rev04

Tegner: JMJ/HEE

Skala: 1 : 100

HusCompagniet har ophavsret på denne tegning

*Skitsetegningerne er en foreløbig visualisering.
Der kan være forhold som nødvendiggør justering af projektets endelige udformning.*

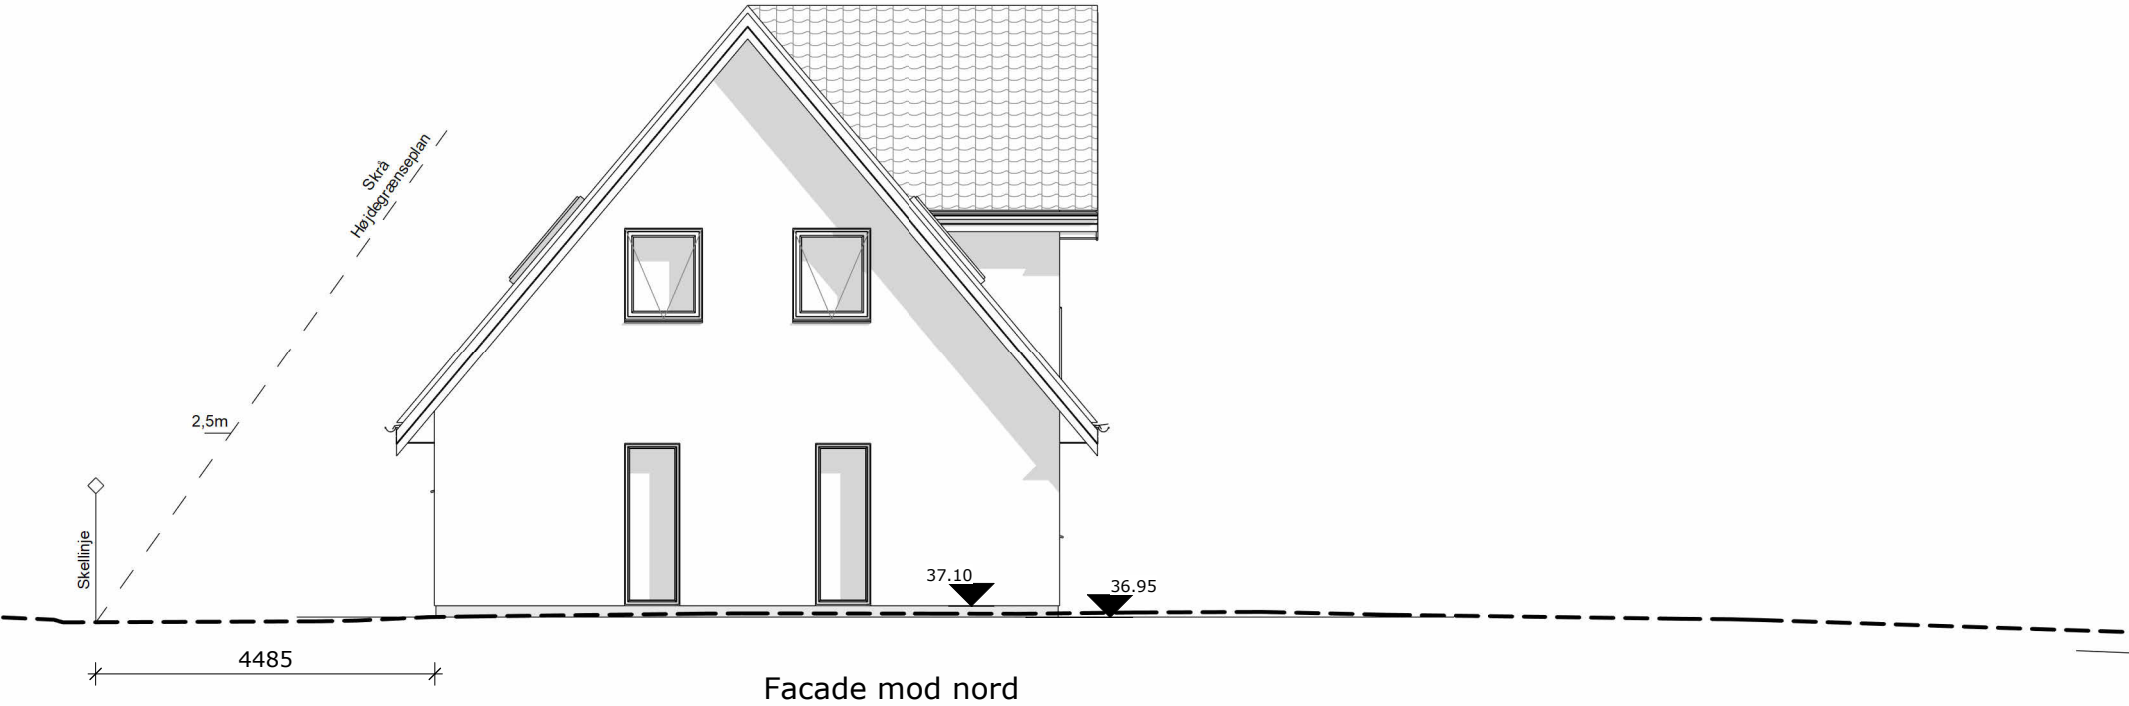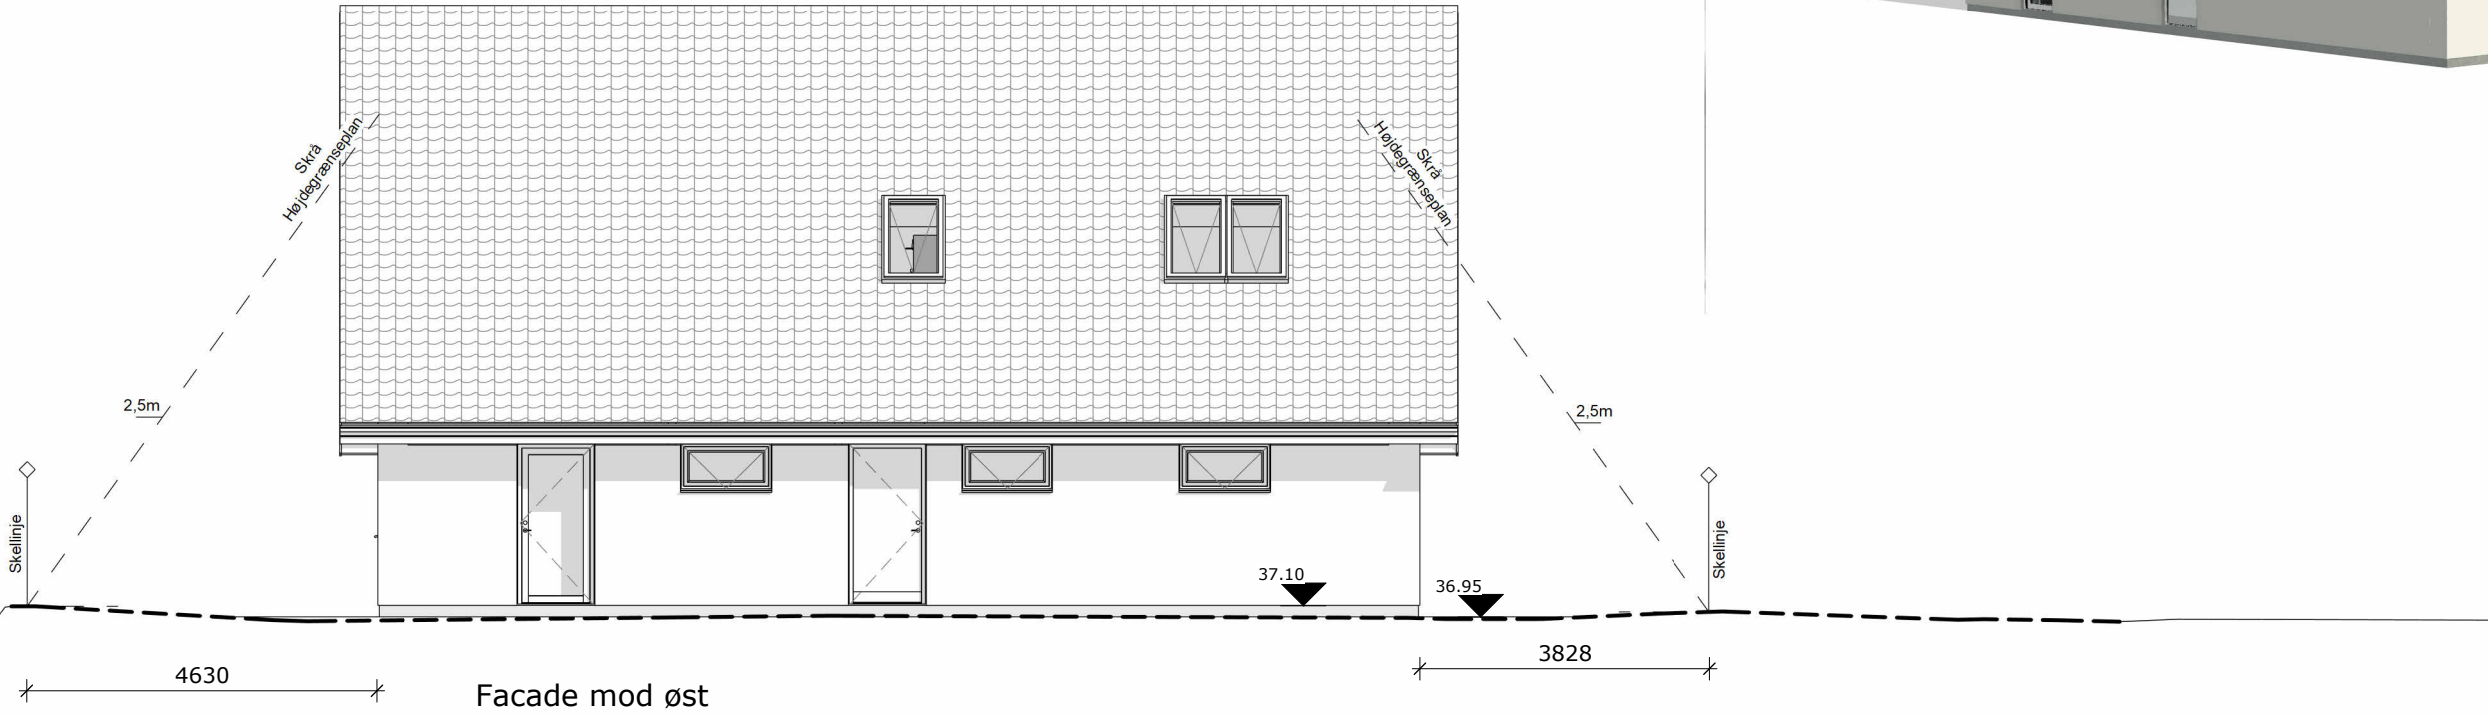

UNDERSKRIFT: _____