

Søfrydvej 8-10

Tegning


Badebro  
2018 2.1  
1:100  
A3 Landscape  
24/09/2025

Byggeriet

Søfrydvej 8-10  
4040 Jyllinge  
13b Jyllinge By, Jyllinge

Bygherre

Enekilde A/S  
Søfrydvej 8-10  
4040 Jyllinge

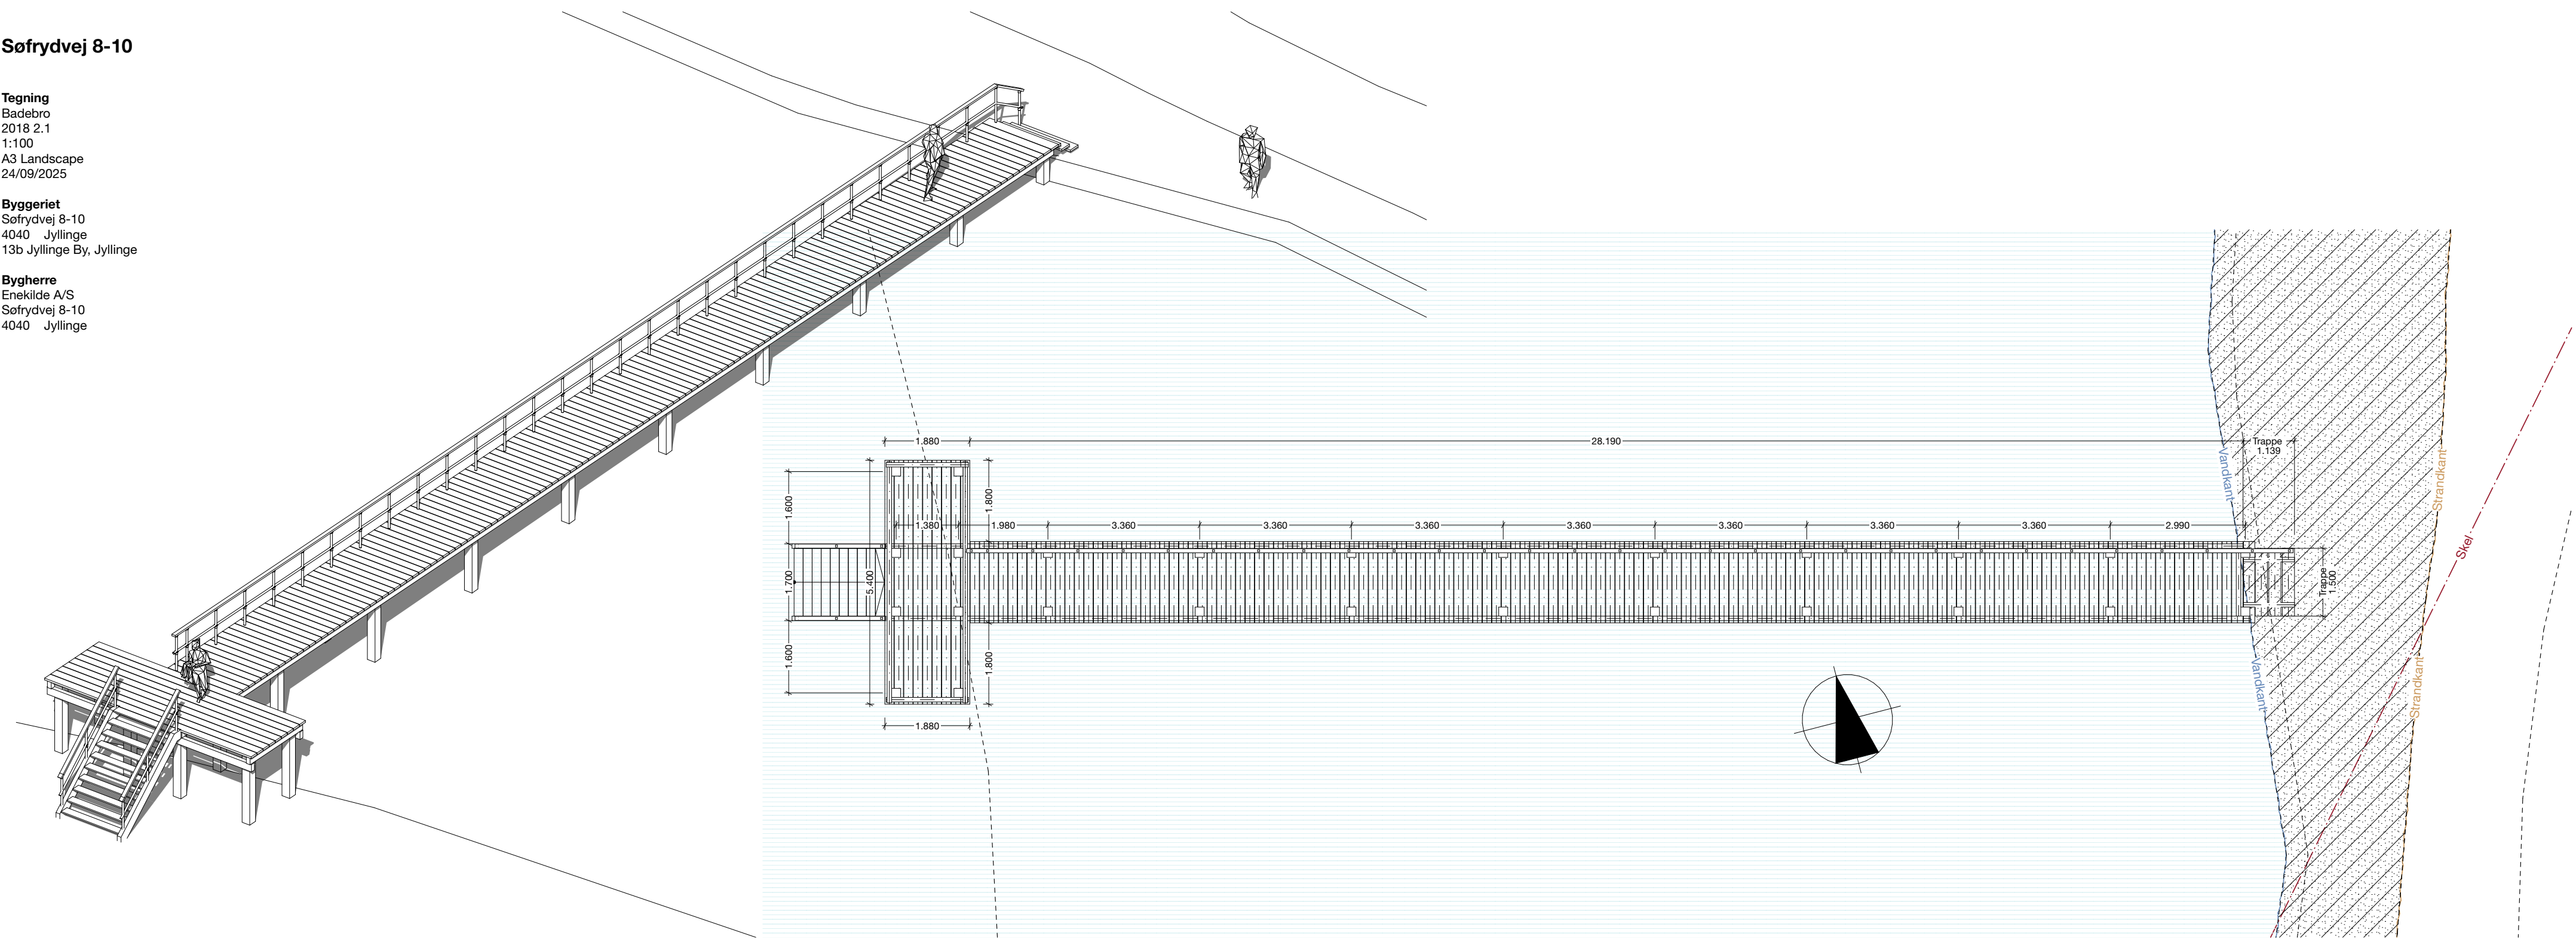

Anders Heede Arkitekter  
Kornerups Vænge 12. 2. Sal  
4000 Roskilde  
70201818  
info@andersheede.dk  
www.andersheede.dk

