



FACADE MOD ØST.

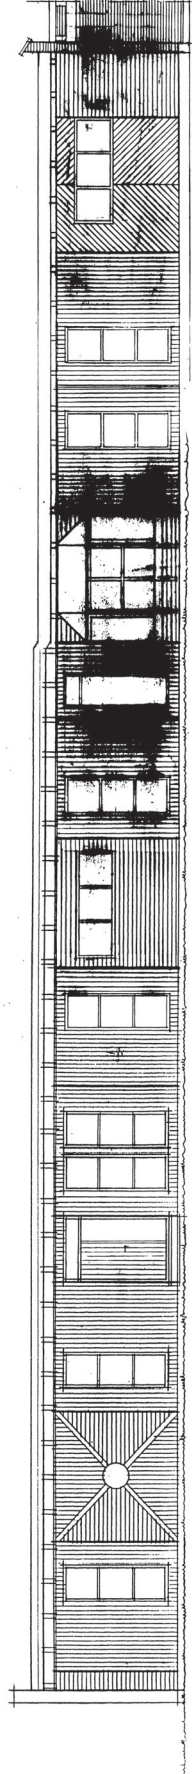

FACADE MOD VEST. (ØST.)

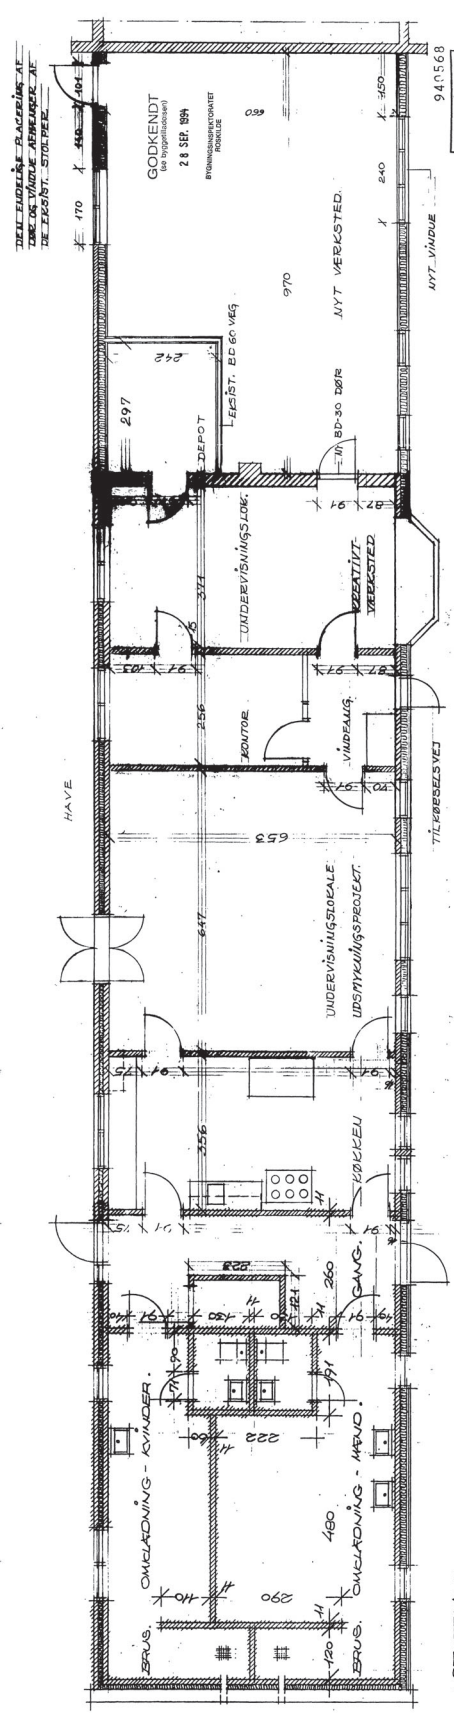

STUEPLAN.


GODKENDT
af Bygningstilsynet
BYGNINGSINSPEKTORATET
ROSKILDE

INDGÅET
14 SEP. 89
BYGNINGSINSPEKTORATET





100 cm. 1:100 (1:100)

Bygningstilsynet