


INFILTRATIONSBASSIN

Ekisterende midlertidig nedsvingsbassin
Nedlægges og klargøres af Everlences entreprenør
inden fase 2

Nedsvingsbassin	
Forsinkelsesvolumen på 11.340 m ³ , T=5 år	Max. VSP: 35.70
Bundareal på min. 38.000 m ²	BK: 35.40
Tømmetid 10 timer	
Samlede sikkerhedsfaktor 1.43	
K-værdi (Hydraulisk ledningsevne) 0,21 x 10 ⁻⁹ m/s	
WSP's målte værdi - Dimensioneringsforudsætning for projektet if. aftale med Roskilde Kommune	

- Note:**
Alle ubenævnte mål og koter er angivet i meter.
- Signaturer:**
- Lokalplangrænse
 - Projekteret regnvandsledning
 - Projekteret regnvandstrykledning
 - Projekteret dræning
 - 52m-ø200-10%
- Ledningsfald mellem udløbskote og indløbskote angivet i promille
Dimension i millimeter
Centerafstand mellem brænde i meter
- TK: Terrænkote
 - DK: Dækselkote
 - RK: Ristekote
 - IK: Indløbskote
 - UK: Udløbskote
 - KOK:1 Karmoverkantskote
 - BK: Bundkote
 - DIK: Dræningsindløbskote
 - DBK: Dræningsbundkote
 - Regnvandsbrønd

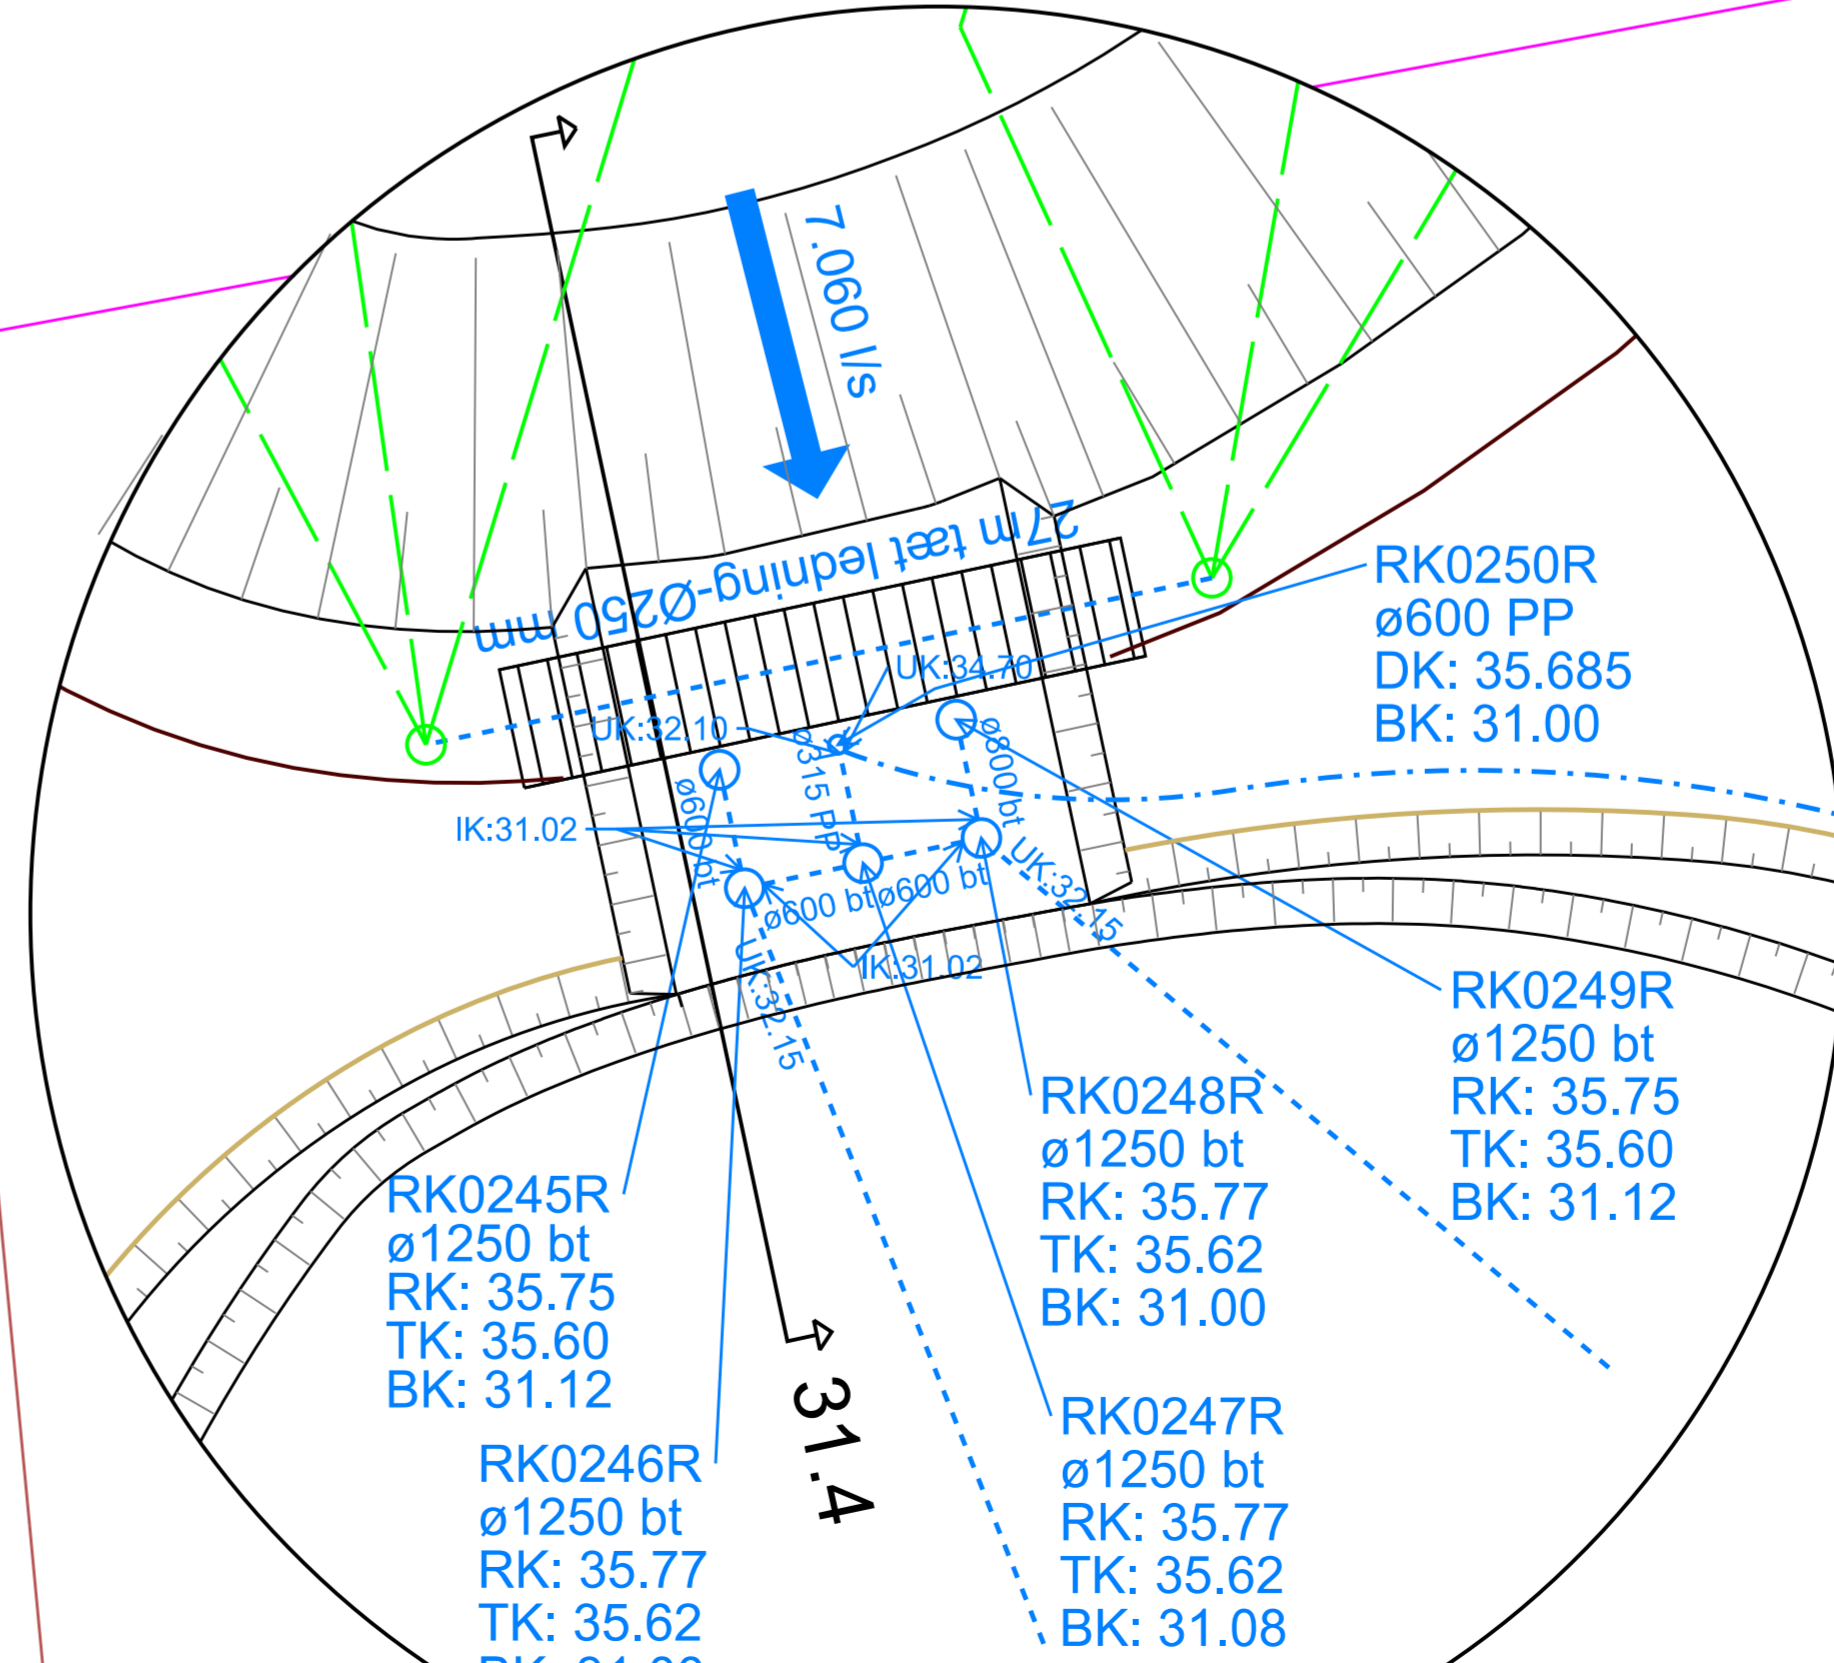

Detalje af overløb
Mål 1:250



REV. NR.	REV. DATO	ÆNDRINGSBEMÆRKNINGER	TEGNET AF	Godkendt af

PROJEKT	Forsyning af Store Hedelands Erhvervsområde	SAKS NR.	25052
TEGNET AF	AKH/S	KS AF	KK
TEGNET AF	AKH/S	KS AF	KK
MÅL	1:500	DATO	2024.04.10



dj&co. | DINES JØRGENSEN & CO. A/S RÅDGIVENDE INGENIØRER FRI



TILF: 48 29 06 66


EMAIL: dj@dj-co.dk
WWW: www.dj-co.dk
TILF: 48 28 06 66

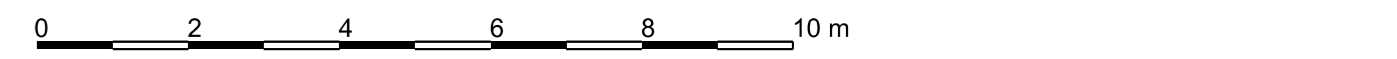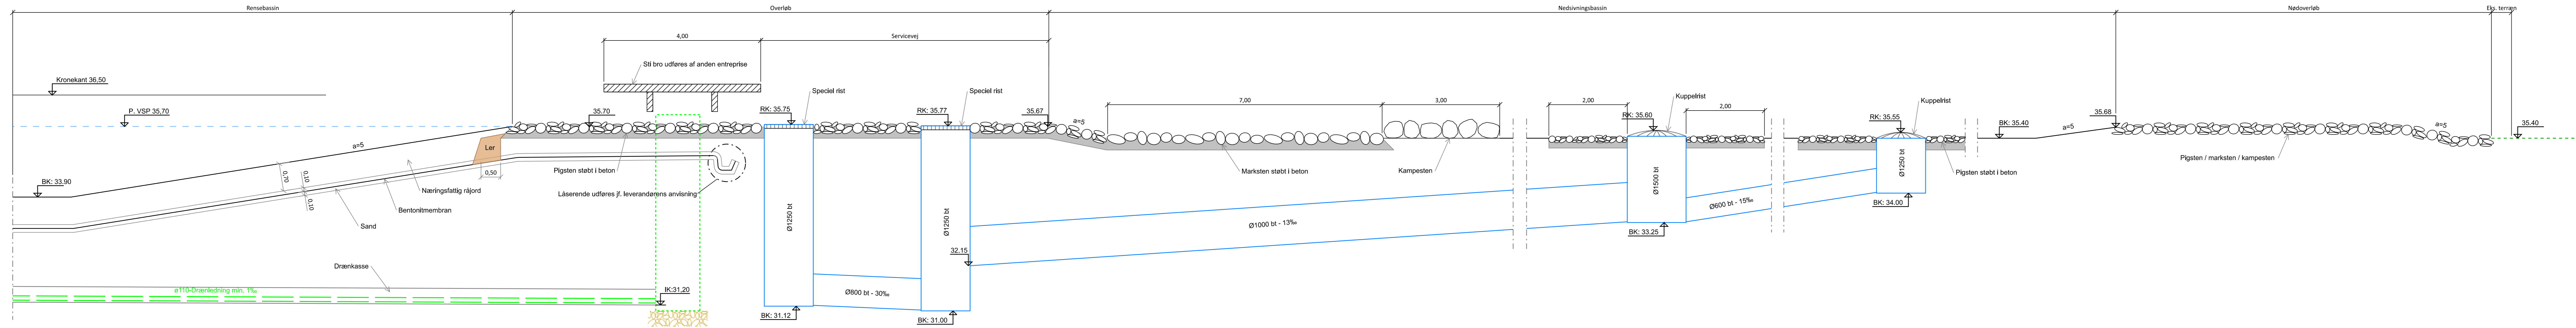

REV. NR.	REV. DATO	ÆNDRING OMFATTER	TEGNET AF	GDGENDT AF

PROJEKT	Forsyning af Store Hedelands Erhvervsområde	SAGS NR.	25052
BYGGERE	Fors Spildevand Roskilde A/S	KOORDINATSYSTEM	...
ADRESSE	Tårstrup Møllevej 5, 4300 Hørbæk	KORTESYSTEM	DVR90
EMNE	Snit	TEGN. NR.	31-4
	Nedsivningsbassin og overløb	REV. NR.	

TEGNET AF:	AH/CNE	KS AF:	xx	GODK. AF:	xx	MÅL:	1:50	DATE:	2026.04.10
------------	--------	--------	----	-----------	----	------	------	-------	------------

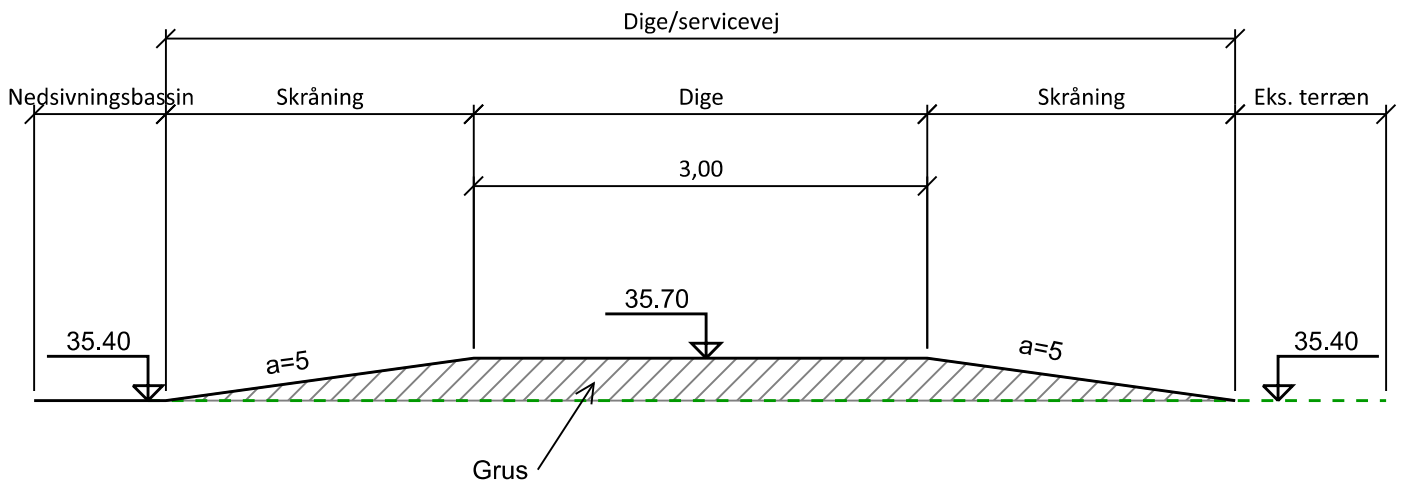

REV. NR.	REV. DATO	ÆNDRING OMFATTER	TEGNET AF	GODKENDT AF

PROJEKT	Forsyning af Store Hedelands Erhvervsområde	SAGS NR.	25052
BYGHERRE	Fors Spildevand Roskilde A/S	KOORDINATSYSTEM	--
ADRESSE	Tästrup Møllevvej 5, 4300 Holbæk	KOTESYSTEM	DVR90
EMNE	Tværsnit Nedsivningsbassin dige	TEGN. NR.	31-6
		REV. NR.	
TEGNET AF:	AH/CNE	KS AF:	xx
GODK. AF:	xx	MÅL:	1:50
		DATO:	2026.04.10



dj&co.

DINES JØRGENSEN & CO. A/S RÅDGIVENDE INGENIØRER FRI

KIRSEBÆRALLE 9-11
3400 HILLERØD
TLF: 48 26 06 66

ENERGIVEJ 3
4180 SORØ
TLF: 57 86 06 66

HESTEHAVEN 21R, 1.SAL
5260 ODENSE S
TLF: 48 29 06 66

EMAIL: dj@dj-co.dk
WEB: www.dj-co.dk
TLF: 48 26 06 66